




 Delimitación do PEPRICH / Delimitación del PEPRICH

 Quinteiros / Manzanas


-  0 - Ruína / na / Ruína / na
-  1 - Malo / Malo
-  2 - Regular / Regular
-  3 - Bo / Bueno
-  4 - En rehabilitación / En rehabilitación


Sistema de coordenadas: EPSG 25829
 UTM ETRS89 Zona 29N
 Unidades: metros






GRÁFICO DE FOLLAS GRÁFICO DE HOJAS	<table border="1"> <tr><td>A1</td><td></td></tr> <tr><td>B1</td><td>B2</td></tr> <tr><td>C1</td><td>C2</td></tr> <tr><td>D1</td><td>D2</td></tr> <tr><td>E1</td><td>E2</td></tr> <tr><td>F1</td><td></td></tr> <tr><td>G1</td><td>G2</td></tr> <tr><td>H1</td><td>H2</td></tr> <tr><td>I1</td><td>I2</td></tr> </table>	A1		B1	B2	C1	C2	D1	D2	E1	E2	F1		G1	G2	H1	H2	I1	I2	 <p>Concello de FISTERRA</p>	<p>CONCELLO DE FISTERRA (A CORUÑA) <small>AYUNTAMIENTO DE FISTERRA (A CORUÑA)</small></p> <p>PLAN ESPECIAL DE PROTECCIÓN E REFORMA INTERIOR DO CASCO HISTÓRICO <small>PLAN ESPECIAL DE PROTECCIÓN Y REFORMA INTERIOR DEL CASCO HISTÓRICO</small></p>
	A1																				
B1	B2																				
C1	C2																				
D1	D2																				
E1	E2																				
F1																					
G1	G2																				
H1	H2																				
I1	I2																				
 <p>A1 1 de 16</p>	<p>Alfonso Botana S.L. <small>Aprobación Provisional y Definitiva</small></p> <p>II. PLANOS DE INFORMACIÓN <small>II. PLANOS DE INFORMACIÓN</small></p> <p>II.10 ESTADO DAS EDIFICACIÓNS <small>II.10 ESTADO DE LAS EDIFICACIONES</small></p>																				
<p>15037_PEPRIH_202006_AP Setembro 2020 <small>Septiembre 2020</small></p>		<p>1:500</p>	<p>0 5 10 20 Metros</p>																		

Fonte de datos / Fuente de datos:
 - Elaboración propia / Concello de Fisterra
 - Elaboración propia / Concello de Fisterra



 Delimitación do PEPRICH / Delimitación del PEPRICH

 Quinteiros / Manzanas


-  0 - Ruína / na / Ruína / na
-  1 - Malo / Malo
-  2 - Regular / Regular
-  3 - Bo / Bueno
-  4 - En rehabilitación / En rehabilitación

Sistema de coordenadas: EPSG 25829
 UTM ETRS89 Zona 29N
 Unidades: metros

GRÁFICO DE FOLLAS
 GRÁFICO DE HOJAS

A1	A2
B1	B2
C1	C2
D1	D2
E1	E2
F1	F2
G1	G2
H1	H2
I1	I2

B1
2 de 16

Concello de FISTERRA 

CONCELLO DE FISTERRA (A CORUÑA)
 AYUNTAMIENTO DE FISTERRA (A CORUÑA)

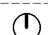
PLAN ESPECIAL DE PROTECCIÓN E REFORMA INTERIOR DO CASCO HISTÓRICO
 PLAN ESPECIAL DE PROTECCIÓN Y REFORMA INTERIOR DEL CASCO HISTÓRICO


Alfonso Botana S.L.
 Aprobación Provisional e Definitiva

II. PLANOS DE INFORMACIÓN
 II. PLANOS DE INFORMACIÓN

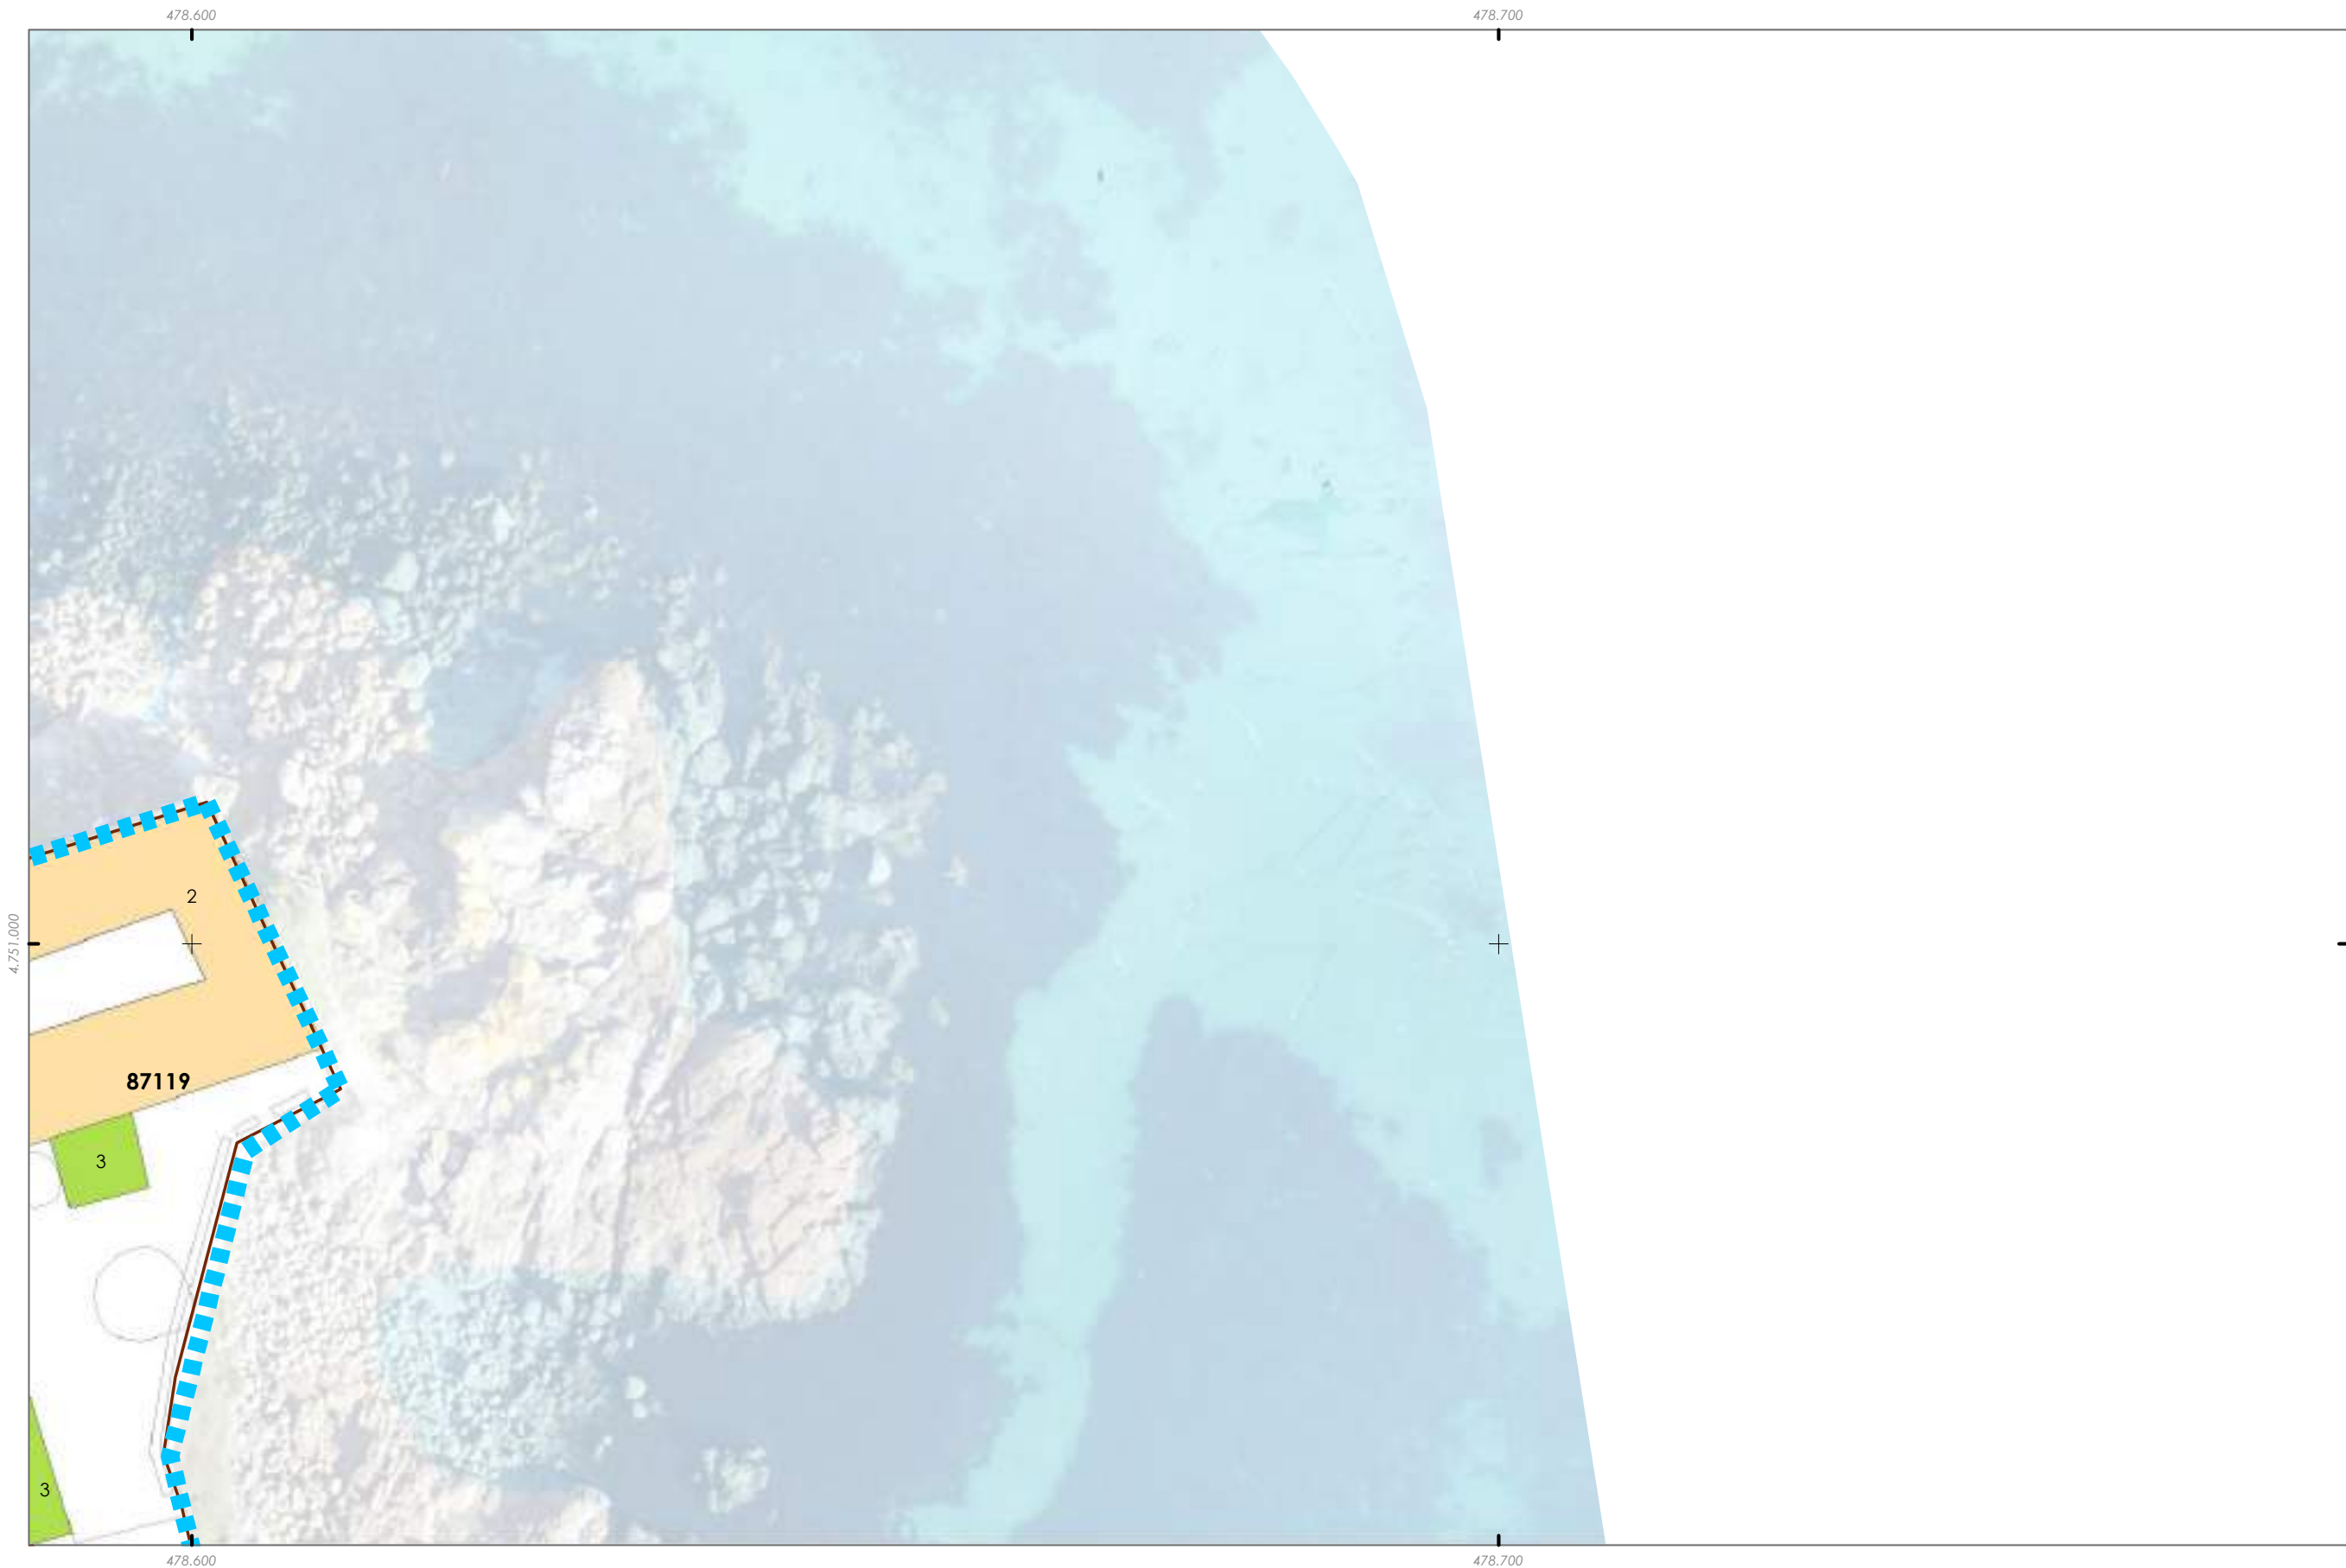
II.10 ESTADO DAS EDIFICACIONES
 II.10 ESTADO DE LAS EDIFICACIONES


15037_PEPRIH_202006_AP
 Setembro 2020
 Septiembre 2020


1:500 






 0 5 10 20 Metros

Fonte de datos / Fuente de datos:
 - Elaboración propia / Concello de Fisterra
 - Elaboración propia / Concello de Fisterra



 Delimitación do PEPRICH / Delimitación del PEPRICH

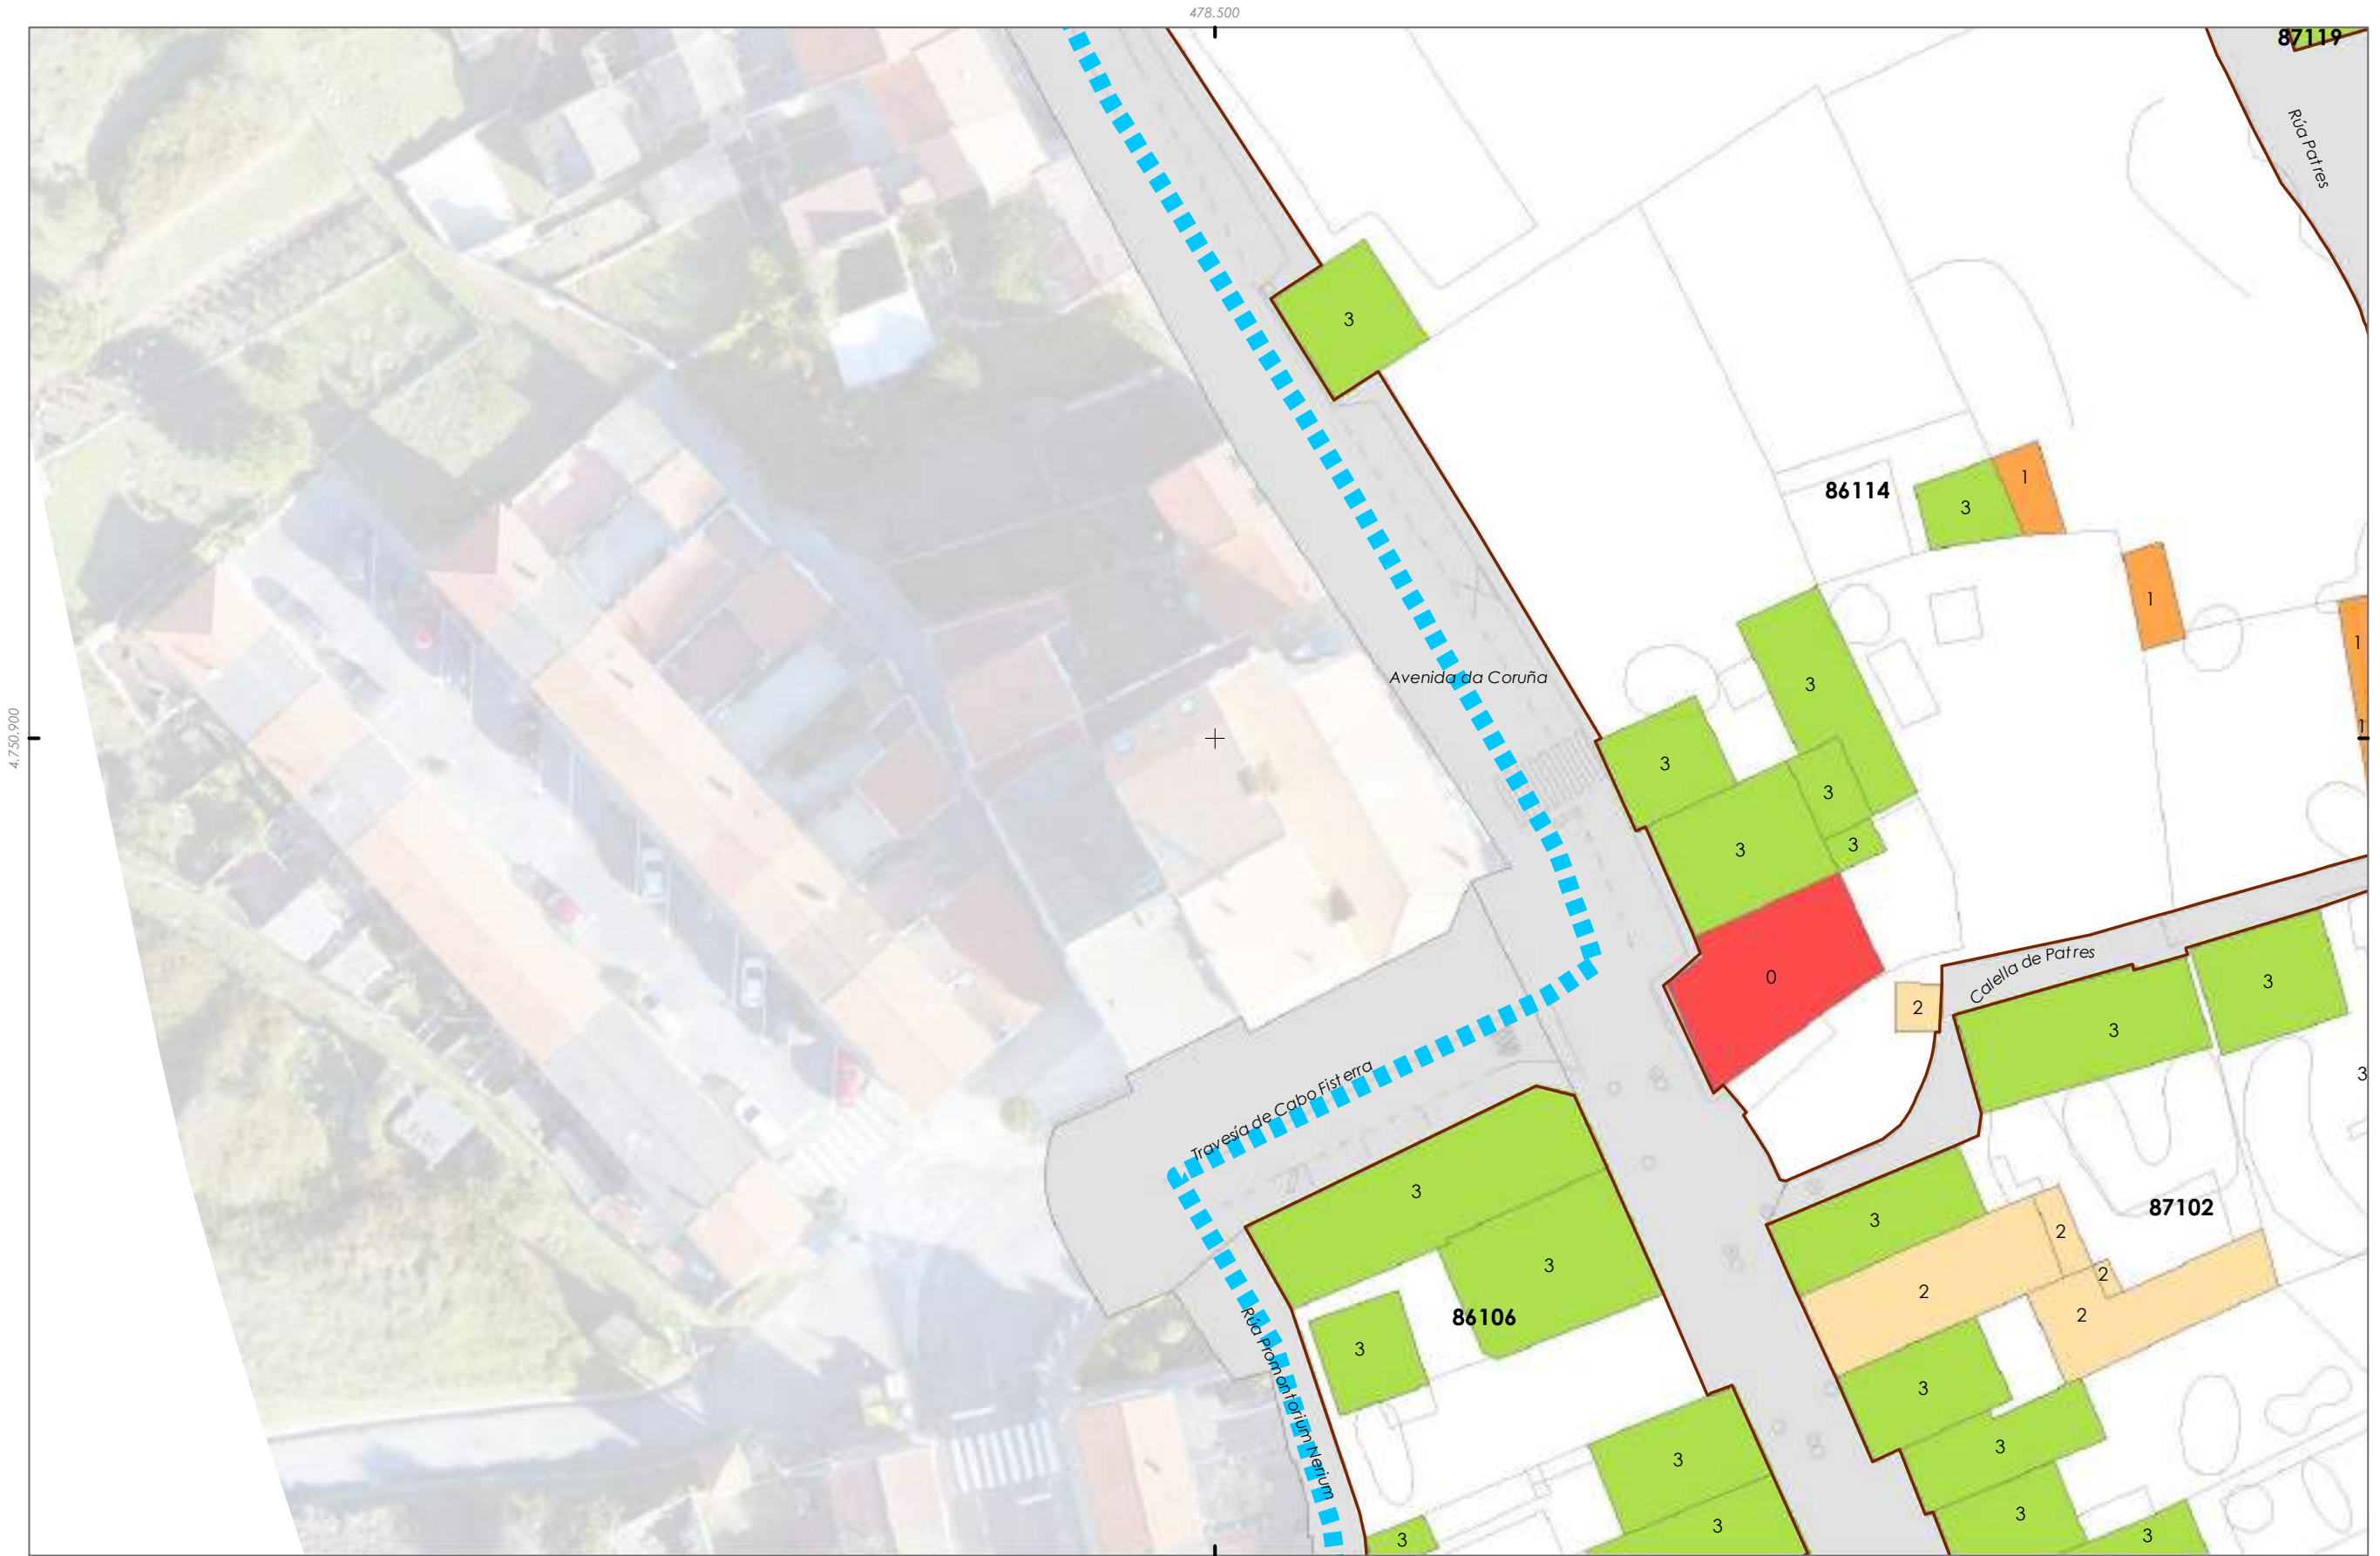
 Quinteiros / Manzanas


-  0 - Ruína / na / Ruína / na
-  1 - Malo / Malo
-  2 - Regular / Regular
-  3 - Bo / Bueno
-  4 - En rehabilitación / En rehabilitación


Sistema de coordenadas: EPSG 25829
 UTM ETRS89 Zona 29N
 Unidades: metros






GRÁFICO DE FOLLAS GRÁFICO DE HOJAS	A1	B1	B2		CONCELLO DE FISTERRA (A CORUÑA) <small>AYUNTAMIENTO DE FISTERRA (A CORUÑA)</small>
	C1	C2	D1		D2
	E1	E2	F1		Alfonso Botana S.L. <small>Aprobación Provisional y Definitiva</small>
	G1	G2	H1	H2	II. PLANOS DE INFORMACIÓN <small>II. PLANOS DE INFORMACIÓN</small>
	I1	I2	J1	J2	II.10 ESTADO DAS EDIFICACIONES <small>II.10 ESTADO DE LAS EDIFICACIONES</small>
				15037_PEPRIH_202006_AP Setembro 2020 <small>Septiembre 2020</small>	
	3 de 16			1:500	

Fonte de datos / Fuente de datos:
 - Elaboración propia / Concello de Fisterra
 - Elaboración propia / Concello de Fisterra

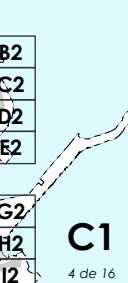



 Delimitación do PEPRICH / Delimitación del PEPRICH

 Quinteiros / Manzanas


-  0 - Ruina / na / Ruina / na
-  1 - Malo / Malo
-  2 - Regular / Regular
-  3 - Bo / Bueno
-  4 - En rehabilitación / En rehabilitación


Sistema de coordenadas: EPSG 25829
 UTM ETRS89 Zona 29N
 Unidades: metros






GRÁFICO DE FOLLAS GRÁFICO DE HOJAS	A1			C1 4 de 16		Concello de FISTERRA	CONCELLO DE FISTERRA (A CORUÑA) <small>AYUNTAMIENTO DE FISTERRA (A CORUÑA)</small>								
	B1	B2				C1	C2	D1	D2	E1	E2	F1	G1	G2	H1
						Alfonso Botana S.L. <small>Aprobación Provisional y Definitiva</small>	II. PLANOS DE INFORMACIÓN <small>II. PLANOS DE INFORMACIÓN</small>								
						15037_PEPRIH_202006_AP Setembro 2020 <small>Septiembre 2020</small>	II.10 ESTADO DAS EDIFICACIONES <small>II.10 ESTADO DE LAS EDIFICACIONES</small>								
						1:500									

Fonte de datos / Fuente de datos:
 - Elaboración propia / Concello de Fisterra
 - Elaboración propia / Concello de Fisterra



 Delimitación do PEPRICH / Delimitación del PEPRICH

 Quinteiros / Manzanas

-  0 - Ruína / na / Ruína / na
-  1 - Malo / Malo
-  2 - Regular / Regular
-  3 - Bo / Bueno
-  4 - En rehabilitación / En rehabilitación

Sistema de coordenadas: EPSG 25829
 UTM ETRS89 Zona 29N
 Unidades: metros

GRÁFICO DE FOLLAS GRÁFICO DE HOJAS	A1			CONCELLO DE FISTERRA (A CORUÑA) <small>AYUNTAMIENTO DE FISTERRA (A CORUÑA)</small>
	B1	B2		
	C1	C2	PLAN ESPECIAL DE PROTECCIÓN E REFORMA INTERIOR DO CASCO HISTÓRICO <small>PLAN ESPECIAL DE PROTECCIÓN Y REFORMA INTERIOR DEL CASCO HISTÓRICO</small>	
	D1	D2	Alfonso Botana S.L.	
	E1	E2	Aprobación Provisional e Definitiva <small>Aprobación Provisional y Definitiva</small>	
	F1		II. PLANOS DE INFORMACIÓN <small>II. PLANOS DE INFORMACIÓN</small>	
	G1	G2	II.10 ESTADO DAS EDIFICACIONES <small>II.10 ESTADO DE LAS EDIFICACIONES</small>	
	H1	H2	15037_PEPRIH_202006_AP Setembro 2020 <small>Septiembre 2020</small>	
	I1	I2	1:500 	

Fonte de datos / Fuente de datos:
 - Elaboración propia / Concello de Fisterra
 - Elaboración propia / Concello de Fisterra

4.750.800




478.500



478.500


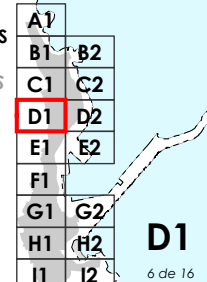
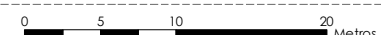
 Delimitación do PEPRICH / Delimitación del PEPRICH

 Quinteiros / Manzanas


-  0 - Ruína / na / Ruína / na
-  1 - Malo / Malo
-  2 - Regular / Regular
-  3 - Bo / Bueno
-  4 - En rehabilitación / En rehabilitación


Fonte de datos / Fuente de datos:
 - Elaboración propia / Concello de Fisterra
 - Elaboración propia / Concello de Fisterra






Sistema de coordenadas: EPSG 25829
 UTM ETRS89 Zona 29N
 Unidades: metros

GRÁFICO DE FOLLAS GRÁFICO DE HOJAS	A1			CONCELLO DE FISTERRA (A CORUÑA) <small>AYUNTAMIENTO DE FISTERRA (A CORUÑA)</small>
	B1	B2		PLAN ESPECIAL DE PROTECCIÓN E REFORMA INTERIOR DO CASCO HISTÓRICO <small>PLAN ESPECIAL DE PROTECCIÓN Y REFORMA INTERIOR DEL CASCO HISTÓRICO</small>
	C1	C2		Alfonso Botana S.L. <small>Aprobación Provisional y Definitiva</small>
	D1	D2		II. PLANOS DE INFORMACIÓN <small>II. PLANOS DE INFORMACIÓN</small>
	E1	E2		II.10 ESTADO DAS EDIFICACIONES <small>II.10 ESTADO DE LAS EDIFICACIONES</small>
	F1	F2		
	G1	G2		
	H1	H2		
	I1	I2		
			15037_PEPRIH_202006_AP Setembro 2020 <small>Septiembre 2020</small>	
	D1 6 de 16		1:500	



 Delimitación do PEPRICH / Delimitación del PEPRICH

 Quinteiros / Manzanas

-  0 - Ruína / na / Ruína / na
-  1 - Malo / Malo
-  2 - Regular / Regular
-  3 - Bo / Bueno
-  4 - En rehabilitación / En rehabilitación

Sistema de coordenadas: EPSG 25829
 UTM ETRS89 Zona 29N
 Unidades: metros

GRÁFICO DE FOLLAS
GRÁFICO DE HOJAS

A1	
B1	B2
C1	C2
D1	D2
E1	E2
F1	
G1	G2
H1	H2
I1	I2

D2
7 de 16

Concello de FISTERRA 

15037_PEPRIH_202006_AP
 Setembro 2020
 Setembro 2020

1:500 

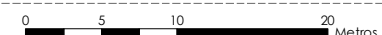
CONCELLO DE FISTERRA (A CORUÑA)
 AYUNTAMIENTO DE FISTERRA (A CORUÑA)

PLAN ESPECIAL DE PROTECCIÓN E REFORMA INTERIOR DO CASCO HISTÓRICO
 PLAN ESPECIAL DE PROTECCIÓN Y REFORMA INTERIOR DEL CASCO HISTÓRICO

Alfonso Botana S.L.
 Aprobación Provisional e Definitiva

II. PLANOS DE INFORMACIÓN
 II. PLANOS DE INFORMACIÓN

II.10 ESTADO DAS EDIFICACIÓNS
 II.10 ESTADO DE LAS EDIFICACIONES

0 5 10 20 Metros 

Fuente de datos / Fuente de datos:
 - Elaboración propia / Concello de Fisterra
 - Elaboración propia / Concello de Fisterra

4.750.700






478.500





478.500

 Delimitación do PEPRICH / Delimitación del PEPRICH

 Quinteiros / Manzanas


-  0 - Ruína / na / Ruína / na
-  1 - Malo / Malo
-  2 - Regular / Regular
-  3 - Bo / Bueno
-  4 - En rehabilitación / En rehabilitación


Sistema de coordenadas: EPSG 25829
 UTM ETRS89 Zona 29N
 Unidades: metros






GRÁFICO DE FOLLAS GRÁFICO DE HOJAS	A1			CONCELLO DE FISTERRA (A CORUÑA) <small>AYUNTAMIENTO DE FISTERRA (A CORUÑA)</small>
	B1	B2		
	C1	C2		PLAN ESPECIAL DE PROTECCIÓN E REFORMA INTERIOR DO CASCO HISTÓRICO <small>PLAN ESPECIAL DE PROTECCIÓN Y REFORMA INTERIOR DEL CASCO HISTÓRICO</small>
	D1	D2		Alfonso Botana S.L. <small>Aprobación Provisional y Definitiva</small>
	E1	E2	<small>15037_PEPRIH_202006_AP</small> Setembro 2020 <small>Setiembre 2020</small>	II. PLANOS DE INFORMACIÓN <small>II. PLANOS DE INFORMACIÓN</small>
	F1			II.10 ESTADO DAS EDIFICACIÓN <small>II.10 ESTADO DE LAS EDIFICACIONES</small>
	G1	G2		
	H1	H2		
	I1	I2		

Fonte de datos / Fuente de datos:
 - Elaboración propia / Concello de Fisterra
 - Elaboración propia / Concello de Fisterra



 Delimitación do PEPRICH / Delimitación del PEPRICH


 Quinteiros / Manzanas


-  0 - Ruína / na / Ruína / na
-  1 - Malo / Malo
-  2 - Regular / Regular
-  3 - Bo / Bueno
-  4 - En rehabilitación / En rehabilitación


Sistema de coordenadas: EPSG 25829
 UTM ETRS89 Zona 29N
 Unidades: metros


GRÁFICO DE FOLLAS GRÁFICO DE HOJAS	A1			CONCELLO DE FISTERRA (A CORUÑA) <small>AYUNTAMIENTO DE FISTERRA (A CORUÑA)</small>
	B1	B2		PLAN ESPECIAL DE PROTECCIÓN E REFORMA INTERIOR DO CASCO HISTÓRICO <small>PLAN ESPECIAL DE PROTECCIÓN Y REFORMA INTERIOR DEL CASCO HISTÓRICO</small>
	C1	C2		Alfonso Botana S.L. <small>Aprobación Provisional y Definitiva</small>
	D1	D2		Aprobación Provisional e Definitiva <small>Aprobación Provisional y Definitiva</small>
	E1	E2		II. PLANOS DE INFORMACIÓN <small>II. PLANOS DE INFORMACIÓN</small>
	F1			II.10 ESTADO DAS EDIFICACIONES <small>II.10 ESTADO DE LAS EDIFICACIONES</small>
	G1	G2		
	H1	H2		
	I1	I2		
			15037_PEPRIH_202006_AP Setembro 2020 <small>Septiembre 2020</small>	
		E2 <small>9 de 16</small>	1:500 	





 Delimitación do PEPRICH / Delimitación del PEPRICH


 Quinteiros / Manzanas

 0 - Ruina / na / Ruina / na

 1 - Malo / Malo

 2 - Regular / Regular

 3 - Bo / Bueno


 4 - En rehabilitación / En rehabilitación

Sistema de coordenadas: EPSG 25829
 UTM ETRS89 Zona 29N
 Unidades: metros

GRÁFICO DE FOLLAS
 GRÁFICO DE HOJAS

A1	B1	B2
C1	C2	D1
D2	E1	E2
F1	G1	G2
H1	H2	I1
I2		

F1
10 de 16

Concello de FISTERRA 

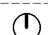
CONCELLO DE FISTERRA (A CORUÑA)
 AYUNTAMIENTO DE FISTERRA (A CORUÑA)


PLAN ESPECIAL DE PROTECCIÓN E REFORMA INTERIOR DO CASCO HISTÓRICO
 PLAN ESPECIAL DE PROTECCIÓN Y REFORMA INTERIOR DEL CASCO HISTÓRICO

Alfonso Botana S.L.
 Aprobación Provisional e Definitiva

II. PLANOS DE INFORMACIÓN
 II. PLANOS DE INFORMACIÓN
 II.10 ESTADO DAS EDIFICACIÓNS
 II.10 ESTADO DE LAS EDIFICACIONES

15037_PEPRIH_202006_AP
 Setembro 2020
 Septiembre 2020

1:500 

 0 5 10 20 Metros

Fonte de datos / Fuente de datos:
 - Elaboración propia / Concello de Fisterra
 - Elaboración propia / Concello de Fisterra

478.600

478.700



4.750.400

478.600

478.700

-  Delimitación do PEPRICH / Delimitación del PEPRICH
-  Quinteiros / Manzanas
-  0 - Ruína / na / Ruína / na
-  1 - Malo / Malo
-  2 - Regular / Regular
-  3 - Bo / Bueno
-  4 - En rehabilitación / En rehabilitación

Sistema de coordenadas: EPSG 25829
 UTM ETRS89 Zona 29N
 Unidades: metros

GRÁFICO DE FOLLAS
GRÁFICO DE HOJAS

A1	
B1	B2
C1	C2
D1	D2
E1	E2
F1	
G1	G2
H1	H2
I1	I2

12 de 16

Concello de FISTERRA



15037_PEPRIH_202006_AP
 Setembro 2020
 Setembro 2020

1:500

CONCELLO DE FISTERRA (A CORUÑA)
 AYUNTAMIENTO DE FISTERRA (A CORUÑA)

PLAN ESPECIAL DE PROTECCIÓN E REFORMA INTERIOR DO CASCO HISTÓRICO
 PLAN ESPECIAL DE PROTECCIÓN Y REFORMA INTERIOR DEL CASCO HISTÓRICO

Alfonso Botana S.L.
 Aprobación Provisional e Definitiva

II. PLANOS DE INFORMACIÓN
 II PLANOS DE INFORMACIÓN

II.10 ESTADO DAS EDIFICACIONES
 II.10 ESTADO DE LAS EDIFICACIONES

0 5 10 20 Metros

Fonte de datos / Fuente de datos:
 - Elaboración propia / Concello de Fisterra
 - Elaboración propia / Concello de Fisterra



4.750,300

478,500

478,500

 Delimitación do PEPRICH / Delimitación del PEPRICH
 Quinteiros / Manzanas







 0 - Ruína / na / Ruína / na
 1 - Malo / Malo
 2 - Regular / Regular
 3 - Bo / Bueno
 4 - En rehabilitación / En rehabilitación

GRÁFICO DE FOLLAS / GRÁFICO DE HOJAS

A1	A2
B1	B2
C1	C2
D1	D2
E1	E2
F1	F2
G1	G2
H1	H2
I1	I2

H1 13 de 16

Concello de FISTERRA 

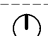
CONCELLO DE FISTERRA (A CORUÑA)
 AYUNTAMIENTO DE FISTERRA (A CORUÑA)


PLAN ESPECIAL DE PROTECCIÓN E REFORMA INTERIOR DO CASCO HISTÓRICO
 PLAN ESPECIAL DE PROTECCIÓN Y REFORMA INTERIOR DEL CASCO HISTÓRICO

Alfonso Botana S.L.
 Aprobación Provisional e Definitiva

II. PLANOS DE INFORMACIÓN
 II. PLANOS DE INFORMACIÓN
 II.10 ESTADO DAS EDIFICACIÓNS
 II.10 ESTADO DE LAS EDIFICACIONES

15037_PEPRICH_202006_AP
 Setembro 2020
 Septiembre 2020


1:500 


 0 5 10 20 Metros





Fonte de datos / Fuente de datos:
 - Elaboración propia / Concello de Fisterra
 - Elaboración propia / Concello de Fisterra

Sistema de coordenadas: EPSG 25829
 UTM ETRS89 Zona 29N
 Unidades: metros



 Delimitación do PEPRICH / Delimitación del PEPRICH

 Quinteiros / Manzanas



-  0 - Ruina / na / Ruina / na
-  1 - Malo / Malo
-  2 - Regular / Regular
-  3 - Bo / Bueno
-  4 - En rehabilitación / En rehabilitación

Sistema de coordenadas: EPSG 25829
 UTM ETRS89 Zona 29N
 Unidades: metros

GRÁFICO DE FOLLAS
 GRÁFICO DE HOJAS

A1	
B1	B2
C1	C2
D1	D2
E1	E2
F1	
G1	G2
H1	H2
I1	I2

14 de 16

Concello de FISTERRA 	CONCELLO DE FISTERRA (A CORUÑA) <small>AYUNTAMIENTO DE FISTERRA (A CORUÑA)</small>
	PLAN ESPECIAL DE PROTECCIÓN E REFORMA INTERIOR DO CASCO HISTÓRICO <small>PLAN ESPECIAL DE PROTECCIÓN Y REFORMA INTERIOR DEL CASCO HISTÓRICO</small>
	Alfonso Botana S.L. <small>Aprobación Provisional y Definitiva</small>
	II. PLANOS DE INFORMACIÓN <small>II. PLANOS DE INFORMACIÓN</small>
	II.10 ESTADO DAS EDIFICACIONES <small>II.10 ESTADO DE LAS EDIFICACIONES</small>
15037_PEPRIH_202006_AP Setembro 2020 <small>Septiembre 2020</small>	

Fonte de datos / Fuente de datos:
 - Elaboración propia / Concello de Fisterra
 - Elaboración propia / Concello de Fisterra








4.750.200

478.500




478.500

 Delimitación do PEPRICH / Delimitación del PEPRICH
 Quinteiros / Manzanas


 0 - Ruína / na / Ruína / na
 1 - Malo / Malo
 2 - Regular / Regular
 3 - Bo / Bueno
 4 - En rehabilitación / En rehabilitación


Fonte de datos / Fuente de datos:
 - Elaboración propia / Concello de Fisterra
 - Elaboración propia / Concello de Fisterra





Sistema de coordenadas: EPSG 25829
 UTM ETRS89 Zona 29N
 Unidades: metros

GRÁFICO DE FOLLAS GRÁFICO DE HOJAS	<table border="1"> <tr><td>A1</td><td></td></tr> <tr><td>B1</td><td>B2</td></tr> <tr><td>C1</td><td>C2</td></tr> <tr><td>D1</td><td>D2</td></tr> <tr><td>E1</td><td>E2</td></tr> <tr><td>F1</td><td></td></tr> <tr><td>G1</td><td>G2</td></tr> <tr><td>H1</td><td>H2</td></tr> <tr><td>I1</td><td>I2</td></tr> </table>	A1		B1	B2	C1	C2	D1	D2	E1	E2	F1		G1	G2	H1	H2	I1	I2	 Concello de FISTERRA	CONCELLO DE FISTERRA (A CORUÑA) <small>AYUNTAMIENTO DE FISTERRA (A CORUÑA)</small> PLAN ESPECIAL DE PROTECCIÓN E REFORMA INTERIOR DO CASCO HISTÓRICO <small>PLAN ESPECIAL DE PROTECCIÓN Y REFORMA INTERIOR DEL CASCO HISTÓRICO</small>
	A1																				
B1	B2																				
C1	C2																				
D1	D2																				
E1	E2																				
F1																					
G1	G2																				
H1	H2																				
I1	I2																				
 Alfonso BOTANA	Alfonso Botana S.L. <small>Aprobación Provisional y Definitiva</small> II. PLANOS DE INFORMACIÓN <small>II. PLANOS DE INFORMACIÓN</small> II.10 ESTADO DAS EDIFICACIÓN <small>II.10 ESTADO DE LAS EDIFICACIONES</small>																				
15 de 16		15037_PEPRICH_202006_AP Setembro 2020 <small>Septiembre 2020</small>	1:500																		
																					



 Delimitación do PEPRICH / Delimitación del PEPRICH

 Quinteiros / Manzanas


-  0 - Ruína / na / Ruína / na
-  1 - Malo / Malo
-  2 - Regular / Regular
-  3 - Bo / Bueno
-  4 - En rehabilitación / En rehabilitación

Sistema de coordenadas: EPSG 25829
 UTM ETRS89 Zona 29N
 Unidades: metros

GRÁFICO DE FOLLAS
 GRÁFICO DE HOJAS

A1	
B1	B2
C1	C2
D1	D2
E1	E2
F1	
G1	G2
H1	H2
I1	I2

I2
16 de 16

Concello de FISTERRA 

CONCELLO DE FISTERRA (A CORUÑA)
 AYUNTAMIENTO DE FISTERRA (A CORUÑA)

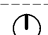
PLAN ESPECIAL DE PROTECCIÓN E REFORMA INTERIOR DO CASCO HISTÓRICO
 PLAN ESPECIAL DE PROTECCIÓN Y REFORMA INTERIOR DEL CASCO HISTÓRICO


Alfonso Botana S.L.
 Aprobación Provisional e Definitiva

II. PLANOS DE INFORMACIÓN
 II. PLANOS DE INFORMACIÓN

II.10 ESTADO DAS EDIFICACIONES
 II.10 ESTADO DE LAS EDIFICACIONES

15037_PEPRIH_202006_AP
 Setembro 2020
 Septiembre 2020

1:500 

 0 5 10 20 Metros

Fonte de datos / Fuente de datos:
 - Elaboración propia / Concello de Fisterra
 - Elaboración propia / Concello de Fisterra