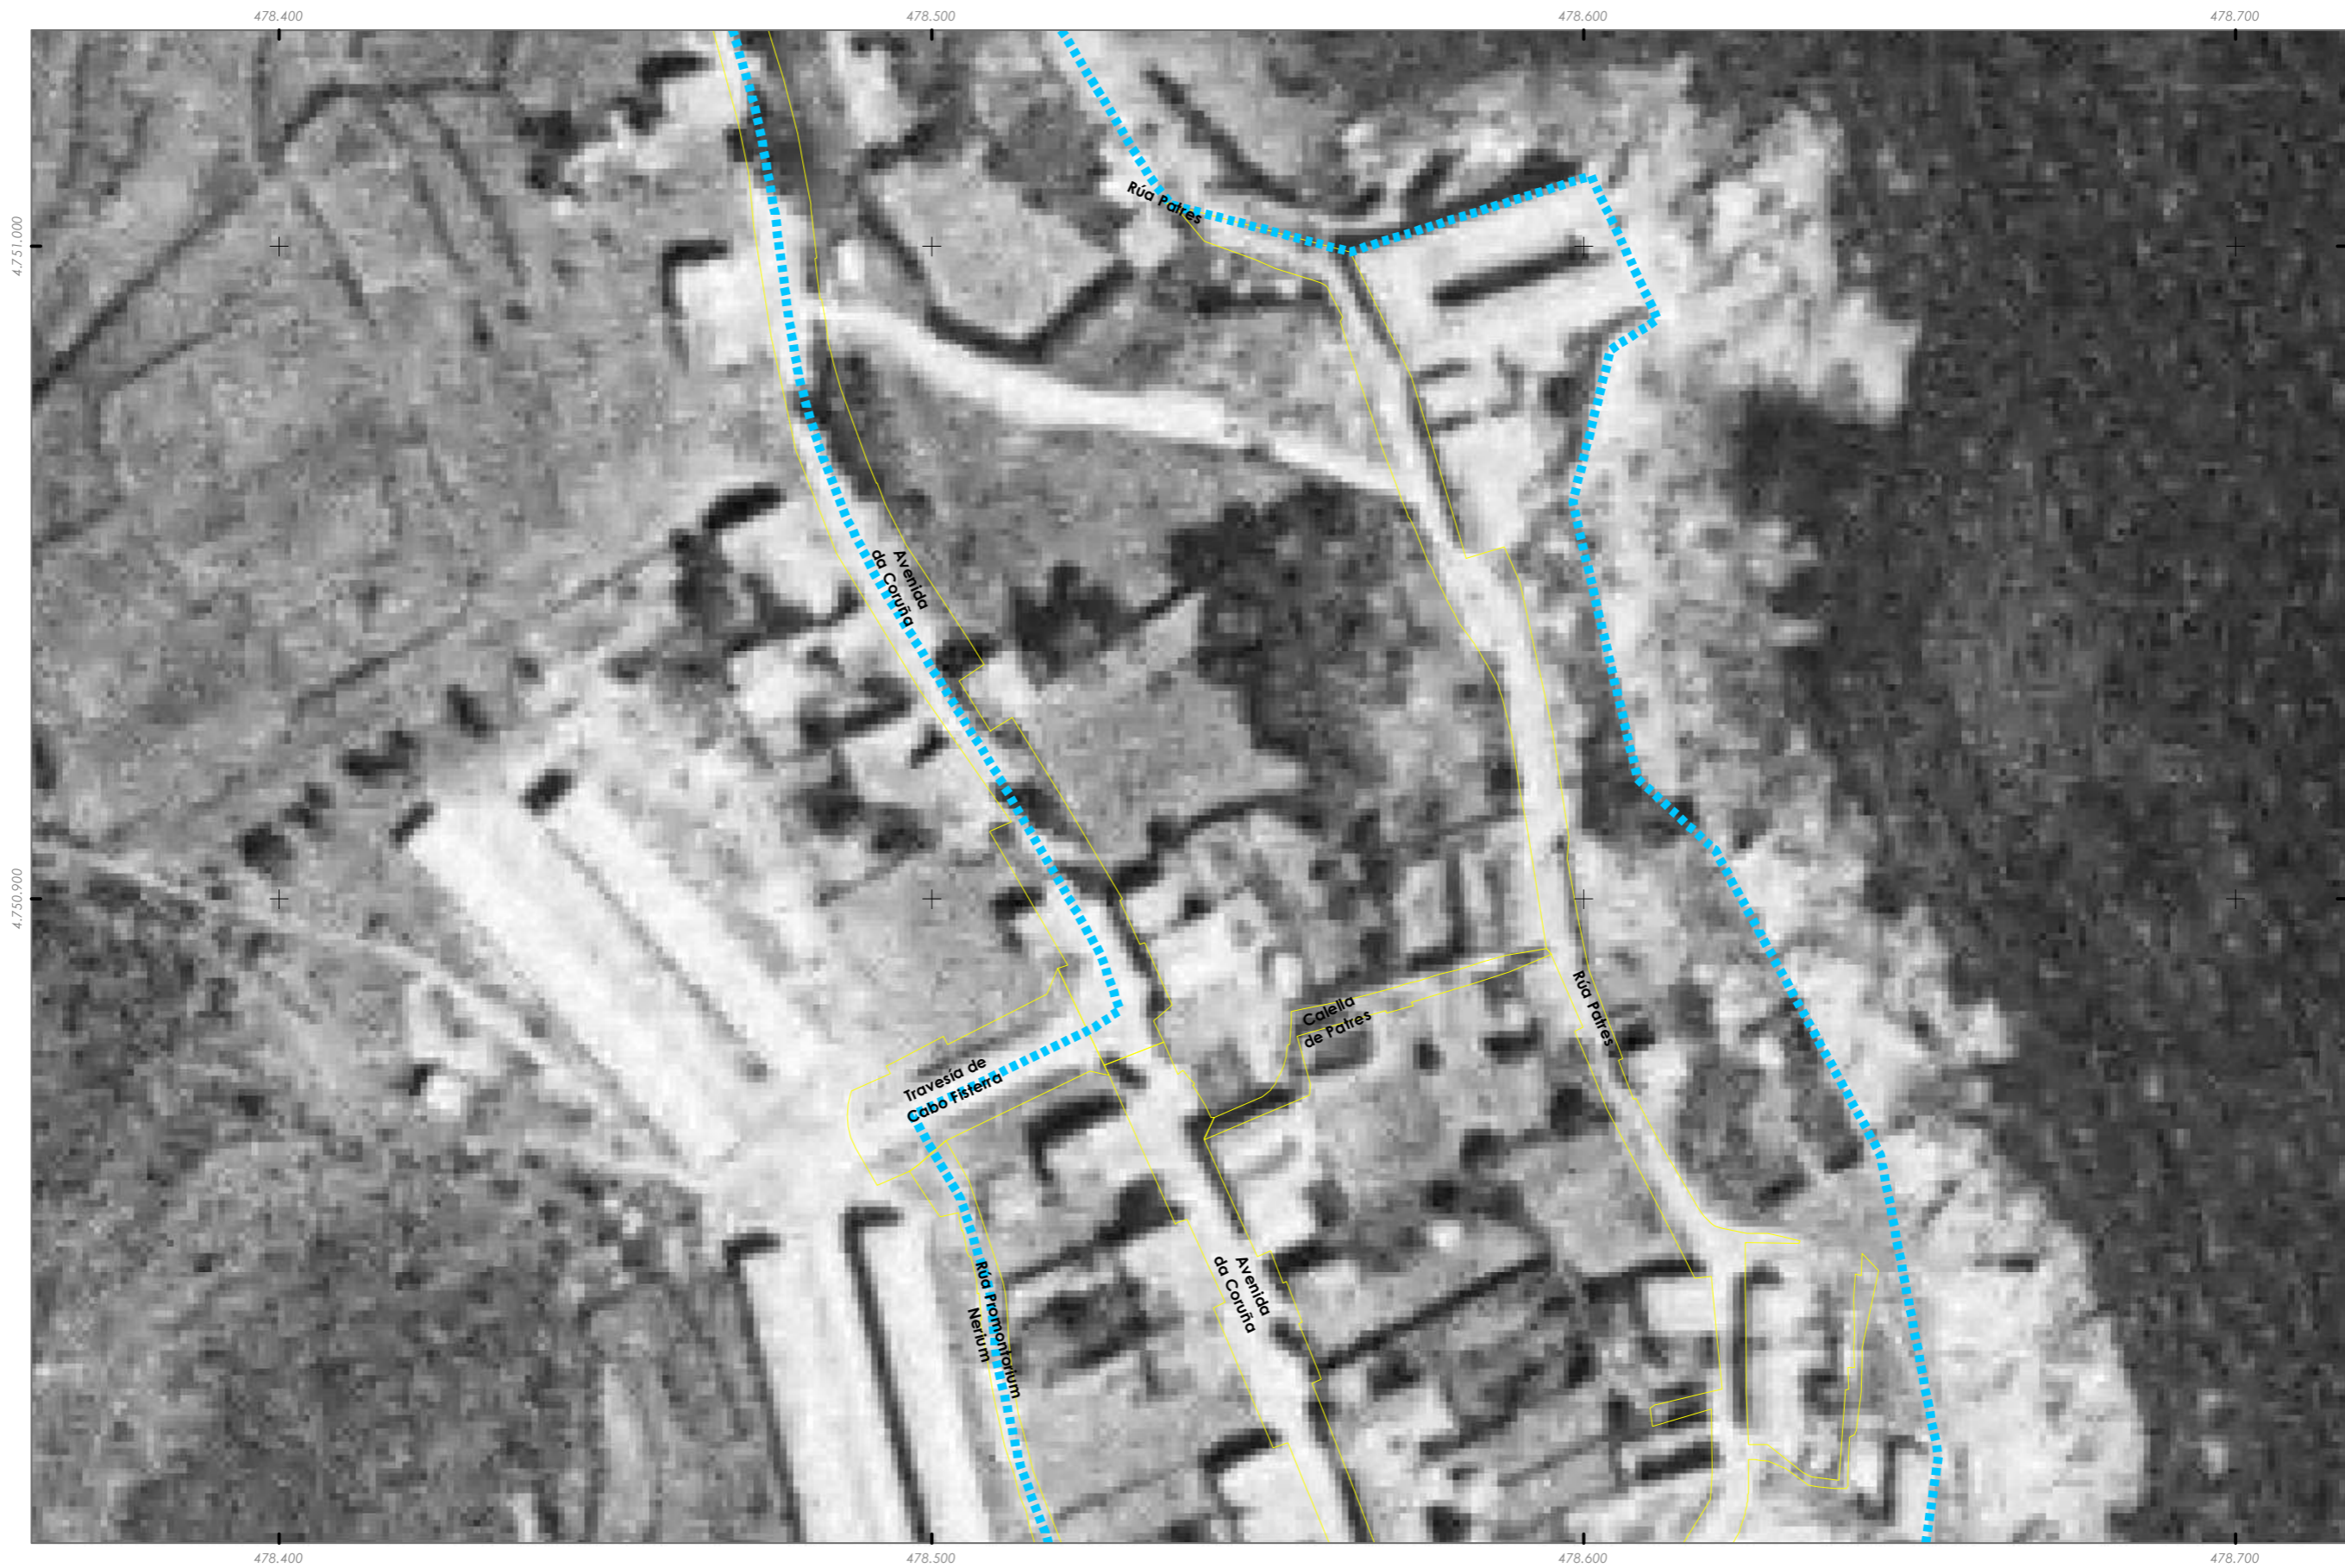

 Delimitación do PEPRICH / Delimitación del PEPRICH

Sistema de coordenadas: EPSG 25829
 UTM ETRS89 Zona 29N
 Unidades: metros

GRÁFICO DE FOLLAS GRÁFICO DE HOJAS		Concello de FISTERRA 	CONCELLO DE FISTERRA (A CORUÑA) <small>AYUNTAMIENTO DE FISTERRA (A CORUÑA)</small>
	A1 B1 C1 D1 E1		PLAN ESPECIAL DE PROTECCIÓN E REFORMA INTERIOR DO CASCO HISTÓRICO <small>PLAN ESPECIAL DE PROTECCIÓN Y REFORMA INTERIOR DEL CASCO HISTÓRICO</small>
15037_PEPRIH_202006_AP Setembro 2020 <small>Septiembre 2020</small>		Alfonso Botana S.L. <small>Aprobación Provisional y Definitiva</small>	
1:1.000 		II. PLANOS DE INFORMACIÓN <small>II. PLANOS DE INFORMACIÓN</small> II.11 VOO AMERICANO <small>II.11 VUELO AMERICANO</small>	
			

Fonte de datos / Fuente de datos:
 - Elaboración propia / Concello de Fisterra
 - Elaboración propia / Concello de Fisterra




 Delimitación do PEPRICH / Delimitación del PEPRICH

Sistema de coordenadas: EPSG 25829
 UTM ETRS89 Zona 29N
 Unidades: metros

GRÁFICO DE FOLLAS GRÁFICO DE HOJAS		Concello de FISTERRA 	CONCELLO DE FISTERRA (A CORUÑA) <small>AYUNTAMIENTO DE FISTERRA (A CORUÑA)</small>
	B1 2 de 16		PLAN ESPECIAL DE PROTECCIÓN E REFORMA INTERIOR DO CASCO HISTÓRICO <small>PLAN ESPECIAL DE PROTECCIÓN Y REFORMA INTERIOR DEL CASCO HISTÓRICO</small>
Alfonso Botana		Alfonso Botana S.L. <small>Aprobación Provisional y Definitiva</small>	
15037_PEPRICH_202006_AP Setembro 2020 <small>Septiembre 2020</small>		II. PLANOS DE INFORMACIÓN <small>II. PLANOS DE INFORMACIÓN</small>	
1:1.000 		II.11 VOO AMERICANO <small>II.11 VUELO AMERICANO</small>	
			

Fonte de datos / Fuente de datos:
 - Elaboración propia / Concello de Fisterro
 - Elaboración propia / Concello de Fisterro



 Delimitación do PEPRICH / Delimitación del PEPRICH

Sistema de coordenadas: EPSG 25829
 UTM ETRS89 Zona 29N
 Unidades: metros

GRÁFICO DE FOLLAS GRÁFICO DE HOJAS			CONCELLO DE FISTERRA (A CORUÑA) <small>AYUNTAMIENTO DE FISTERRA (A CORUÑA)</small>
			PLAN ESPECIAL DE PROTECCIÓN E REFORMA INTERIOR DO CASCO HISTÓRICO <small>PLAN ESPECIAL DE PROTECCIÓN Y REFORMA INTERIOR DEL CASCO HISTÓRICO</small>
Alfonso Botana S.L. <small>Aprobación Provisional y Definitiva</small>			II. PLANOS DE INFORMACIÓN <small>II. PLANOS DE INFORMACIÓN</small>
<small>15037_PEPRICH_202006_AP</small> <small>Setembro 2020</small> <small>Setiembre 2020</small>			II.11 VOO AMERICANO <small>II.11 VUELO AMERICANO</small>
<small>3 de 16</small>		<small>1:1.000</small>	

Fonte de datos / Fuente de datos:
 - Elaboración propia / Concello de Fisterra
 - Elaboración propia / Concello de Fisterra

