



- |                      |                       |   |                                    |   |
|----------------------|-----------------------|---|------------------------------------|---|
| Delimitación PEPRICH | Aliñacións exteriores | Edificación principal                     | <b>Dotacións / Dotaciónes</b>      | <b>Domínio Público Marítimo-Terrestre</b> |
| Area de reparto      | Cambio de altura      | Const. adxectiva/adjetiva /               | Equipamento (Ex)                   | Ribeira do mar                            |
|                      | Aliñacións interiores | Novas edificacións/Nuevas edificaciónes / | Equipamento (Ob)                   | DPMT aprobado                             |
|                      |                       | <b>X - ALTURA PERMITIDA</b>               | Espazos Libres e Zonas Verdes (Ex) | Servidume de protección                   |
|                      |                       | <b>+ X,XX - Cota da rasante</b>           | Espazos Libres e Zonas Verdes (Ob) |   |

<b>GRÁFICO DE FOLLAS</b> <b>GRÁFICO DE HOJAS</b>	A1		Concello de FISTERRA 	<b>CONCELLO DE FISTERRA (A CORUÑA)</b> <small>AYUNTAMIENTO DE FISTERRA (A CORUÑA)</small> <b>PLAN ESPECIAL DE PROTECCIÓN E REFORMA INTERIOR DO CASCO HISTÓRICO</b> <small>PLAN ESPECIAL DE PROTECCIÓN Y REFORMA INTERIOR DEL CASCO HISTÓRICO</small>		
	B1 B2				<b>Alfonso Botana S.L.</b> <small>Aprobación Provisional y Definitiva</small>	
	C1 C2					<b>III. PLANOS DE ORDENACIÓN</b> <small>III. PLANOS DE ORDENACIÓN</small>
	D1 D2					
E1 E2	15037_PEPRICH_202006_AP Setembro 2020 Septiembre 2020					
F1		1:500				
<b>G1 G2</b>						
H1 H2						
I1 I2						

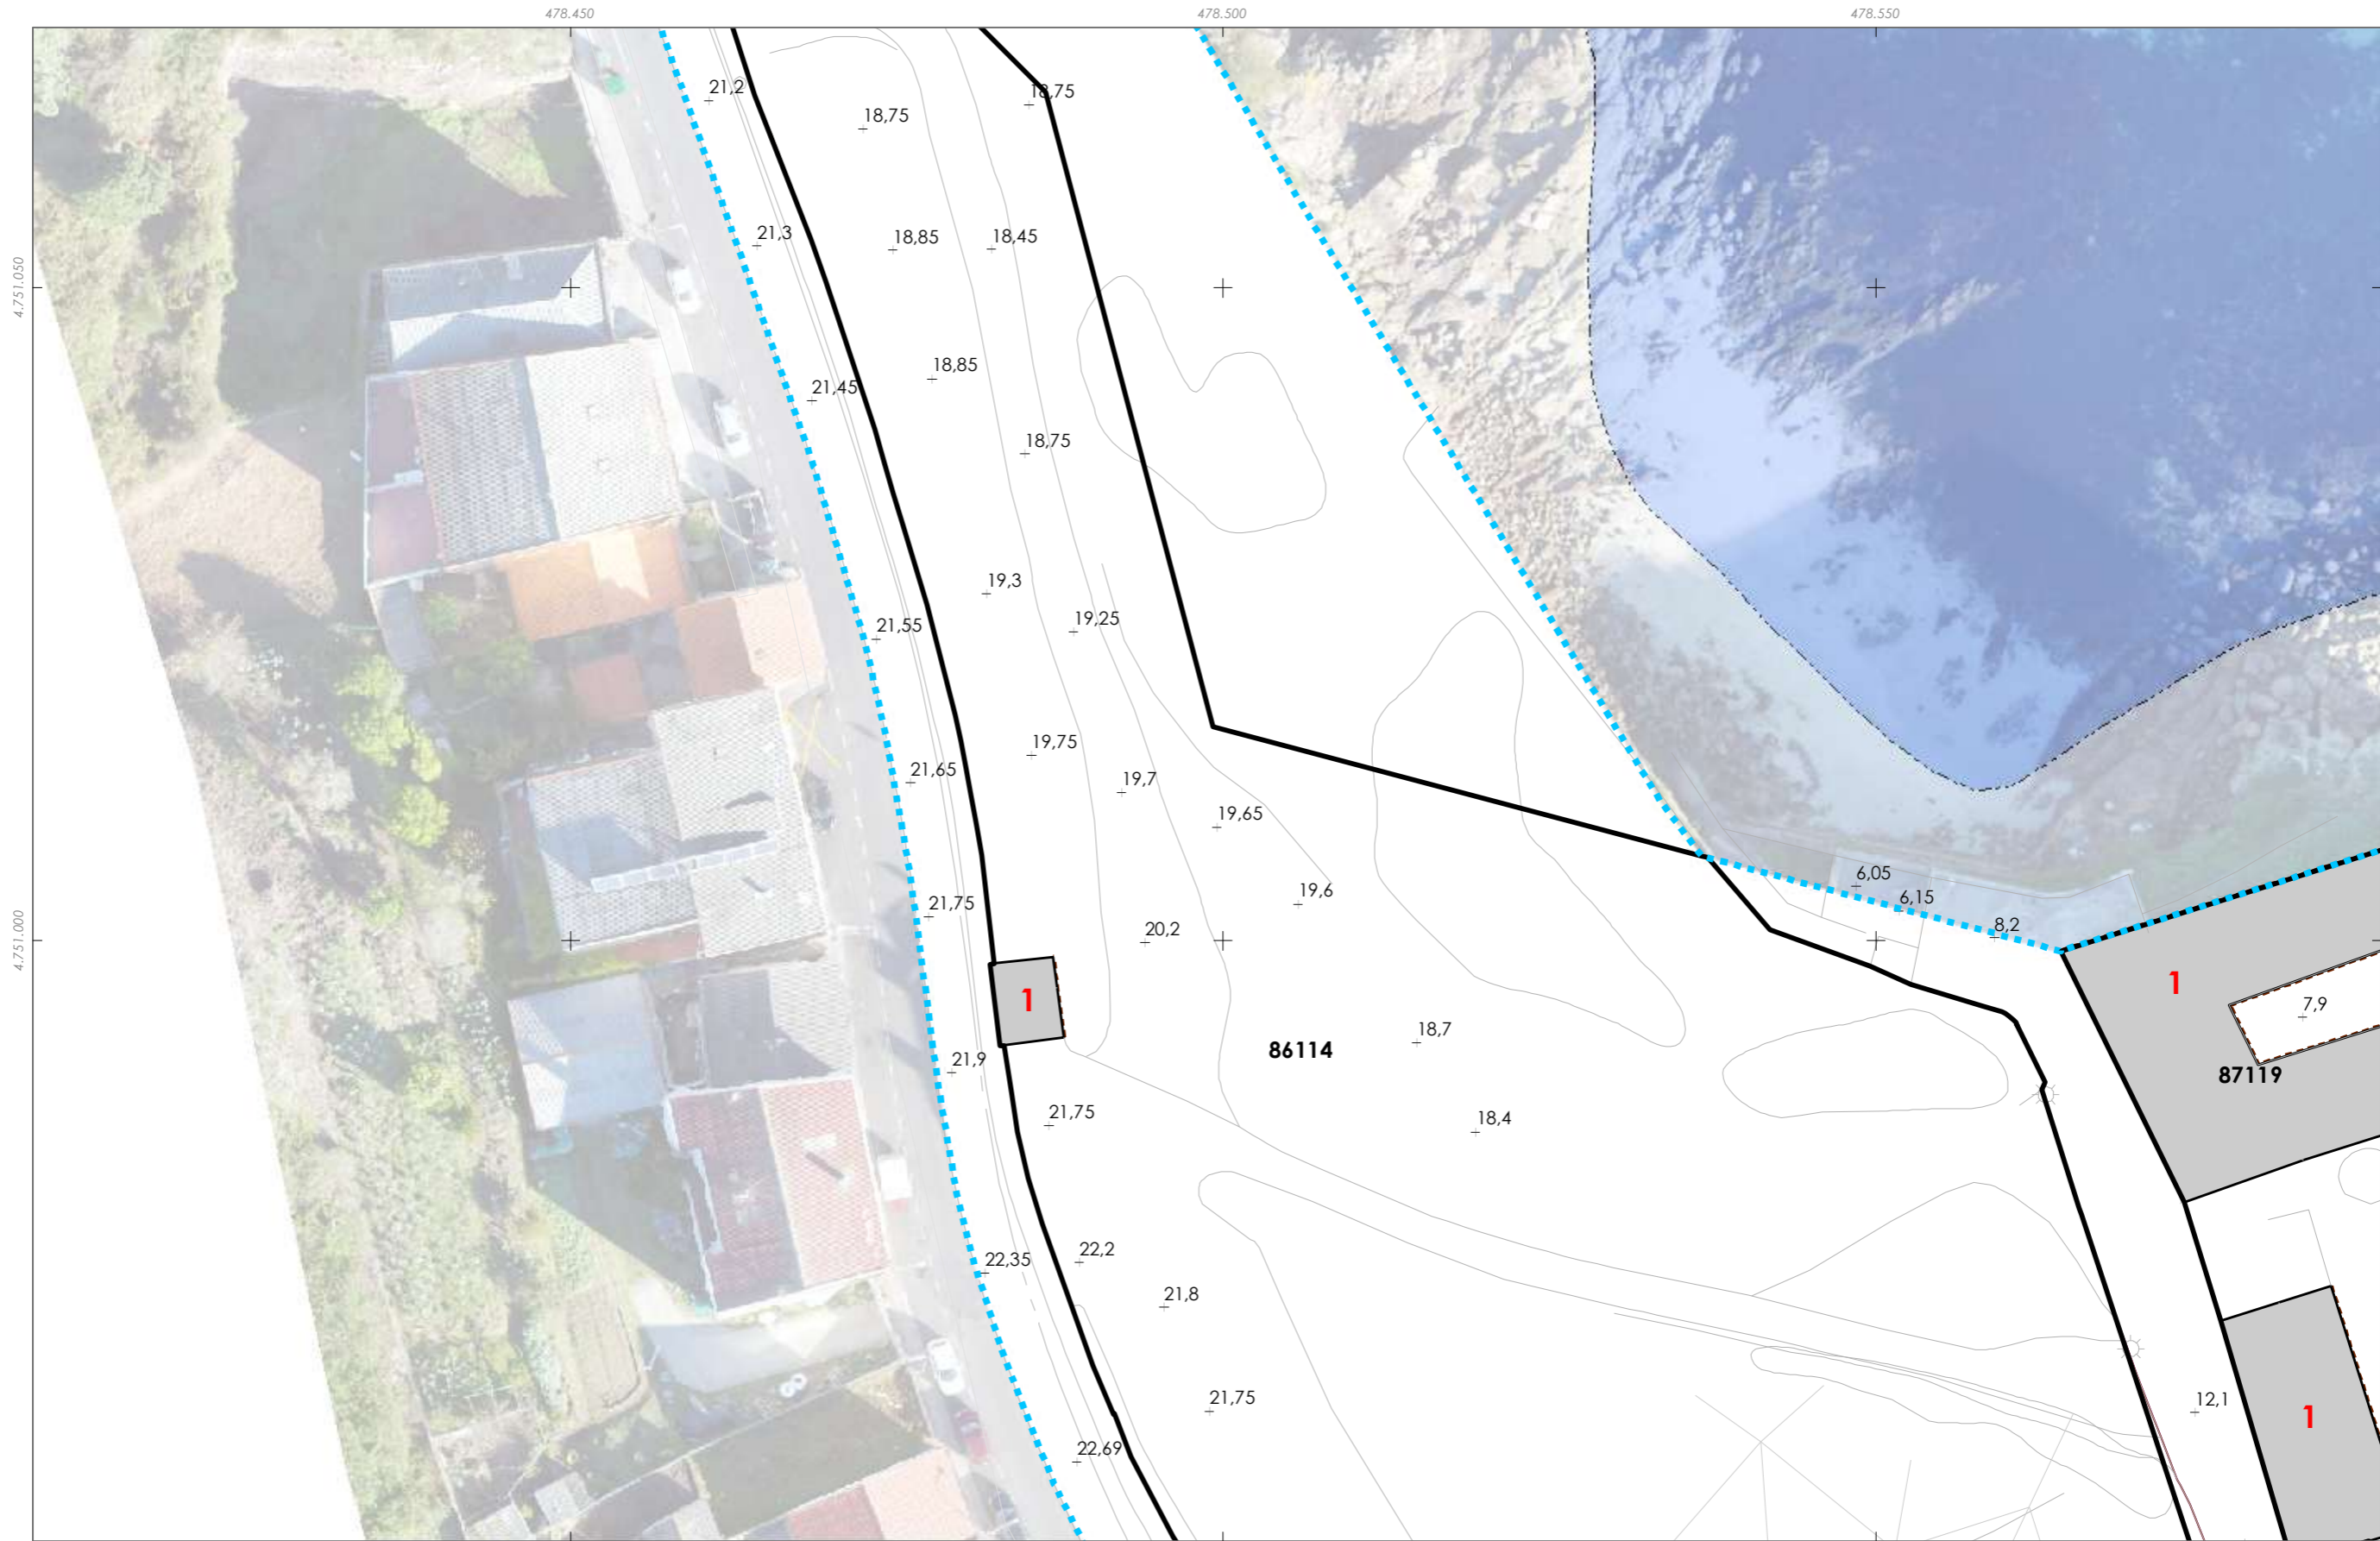

Delimitación PEPRICH	Aliñacións exteriores	Edificación principal	<b>Dotacións / Dotaciones</b>	<b>Domínio Público Marítimo-Terrestre</b>
Area de reparto	Cambio de altura	Const. adxectiva/adjetiva /	Equipamento (Ex)	Ribeira do mar
Aliñacións interiores	Novas edificacións / Nuevas edificaciones /	<b>X - ALTURA PERMITIDA</b>	Equipamento (Ob)	DPMT aprobado
		<b>+ X.XX - Cota da rasante</b>	Espazos Libres e Zonas Verdes (Ex)	Servidume de protección
			Espazos Libres e Zonas Verdes (Ob)	


<b>GRÁFICO DE FOLLAS</b> <b>GRÁFICO DE HOJAS</b>	A1		Concello de FISTERRA 	<b>CONCELLO DE FISTERRA (A CORUÑA)</b> AYUNTAMIENTO DE FISTERRA (A CORUÑA) <b>PLAN ESPECIAL DE PROTECCIÓN E REFORMA INTERIOR DO CASCO HISTÓRICO</b> PLAN ESPECIAL DE PROTECCIÓN Y REFORMA INTERIOR DEL CASCO HISTÓRICO		
	B1				<b>Alfonso Botana S.L.</b> Aprobación Provisional e Definitiva	
	C1					<b>III. PLANOS DE ORDENACIÓN</b> III. PLANOS DE ORDENACIÓN
	D1					
E1	15037_PEPRIH_202006_AP Setembro 2020 Septiembre 2020					
F1	1:500					
G1						
H1						
I1						

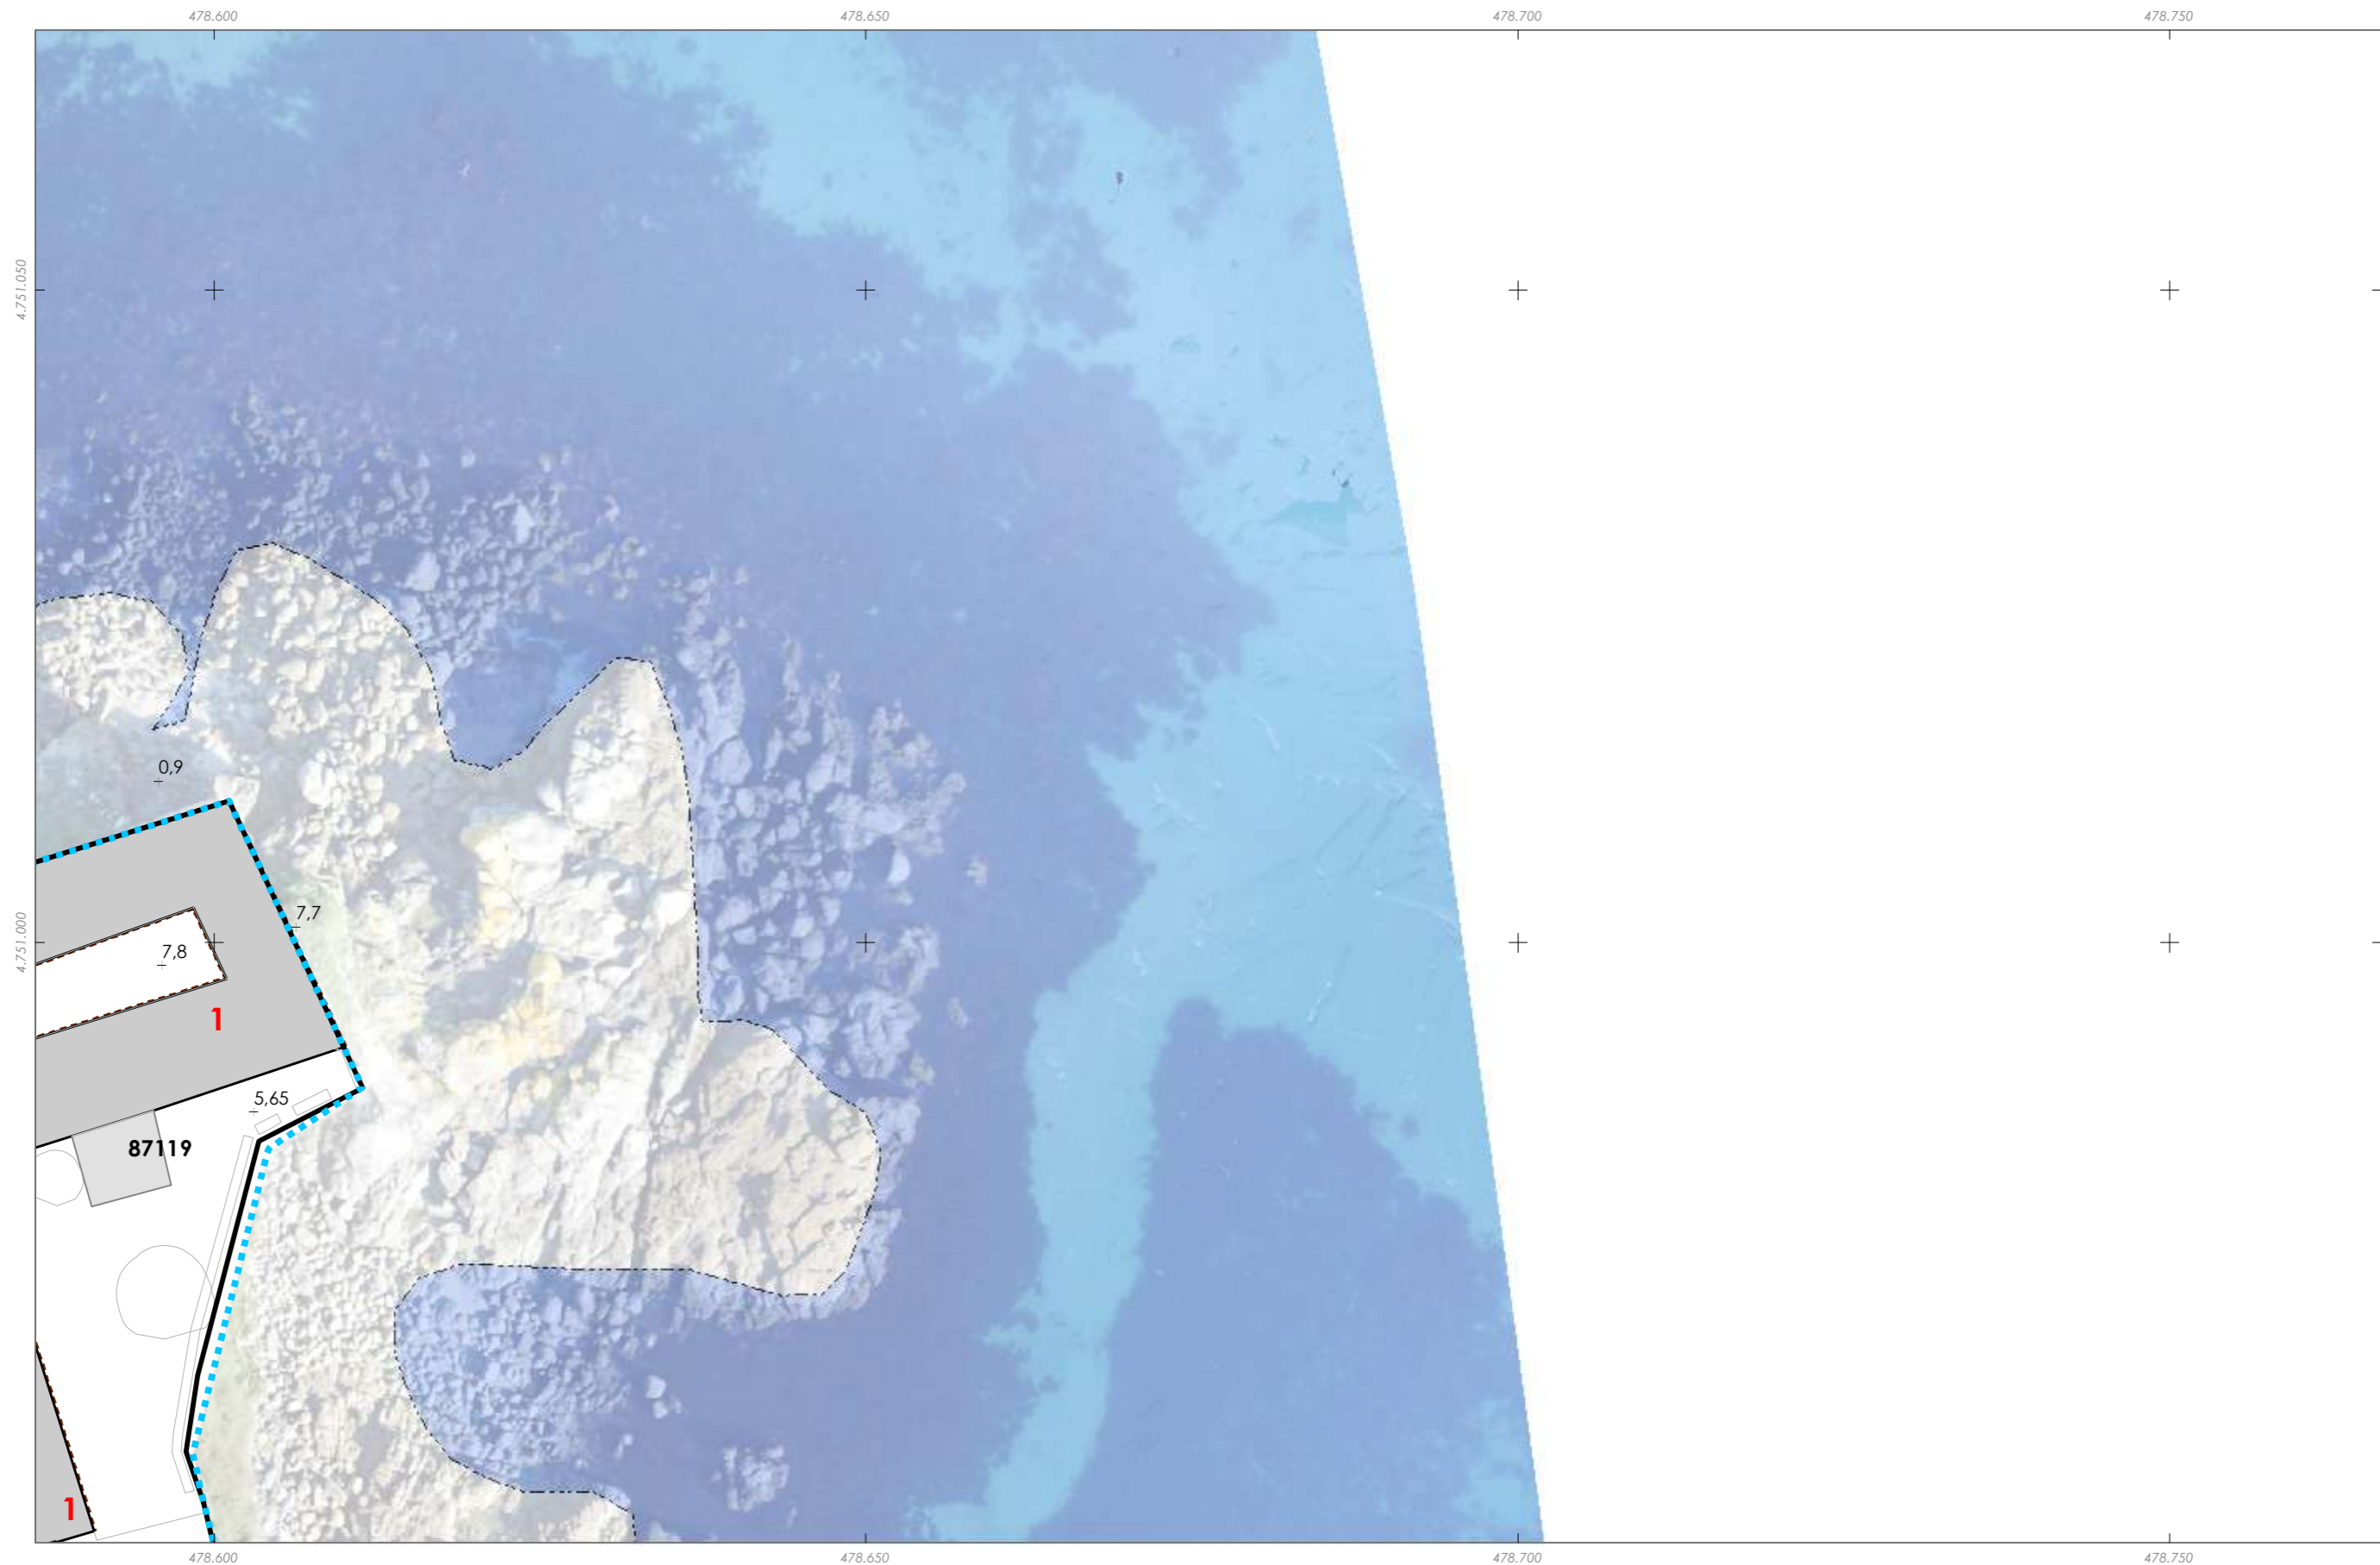




- Delimitación PEPRICH
- Area de reparto
- Aliñacións exteriores
- Cambio de altura
- Aliñacións interiores
- Edificación principal
- Const. adxectiva *adxectiva /*
- Novas edificacións *Nuevas edificaciones /*
- X - ALTURA PERMITIDA**
- + X.XX - Cota da rasante**

- Dotacións / Dotaciones**
- Equipamento (Ex)
  - Equipamento (Ob)
  - Espazos Libres e Zonas Verdes (Ex)
  - Espazos Libres e Zonas Verdes (Ob)

- Dominio Público Marítimo-Terrestre**
- Ribeira do mar
  - DPMT aprobado
  - Servidume de protección

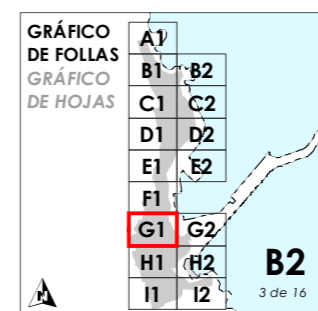

 Concello de FISTERRA	<b>CONCELLO DE FISTERRA (A CORUÑA)</b> <small>AYUNTAMIENTO DE FISTERRA (A CORUÑA)</small> <b>PLAN ESPECIAL DE PROTECCIÓN E REFORMA INTERIOR DO CASCO HISTÓRICO</b> <small>PLAN ESPECIAL DE PROTECCIÓN Y REFORMA INTERIOR DEL CASCO HISTÓRICO</small>
<b>Alfonso Botana S.L.</b> <small>Aprobación Provisional y Definitiva</small>	
<b>III. PLANOS DE ORDENACIÓN</b> <small>III. PLANOS DE ORDENACIÓN</small>	
<b>III.02 ALIÑACIONES, RASANTES E ALTURAS PERMITIDAS</b> <small>III.02 ALINEACIONES, RASANTES Y ALTURAS PERMITIDAS</small>	
15037_PEPRICH_202006_AP Setembro 2020 Septiembre 2020	 0 5 10 20 Metros

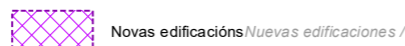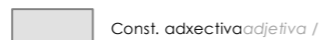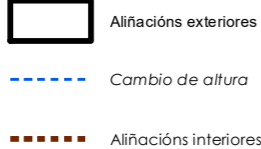


**X - ALTURA PERMITIDA**  
+ X.XX - Cota da rasante

**Dotacións / Dotaciones**



**Domínio Público Marítimo-Terrestre**

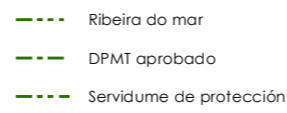

**GRÁFICO DE FOLLAS GRÁFICO DE HOJAS**

A1	B1	B2
C1	C2	
D1	D2	
E1	E2	
F1	F2	
<b>G1</b>	<b>G2</b>	
H1	H2	
I1	I2	

**C1**  
4 de 16



Concello de FISTERRA  
15037\_PEPRIH\_202006\_AP  
Setembro 2020  
Setiembre 2020  
1:500

**CONCELLO DE FISTERRA (A CORUÑA)**  
AYUNTAMIENTO DE FISTERRA (A CORUÑA)  
**PLAN ESPECIAL DE PROTECCIÓN E REFORMA INTERIOR DO CASCO HISTÓRICO**  
PLAN ESPECIAL DE PROTECCIÓN Y REFORMA INTERIOR DEL CASCO HISTÓRICO

**Alfonso Botana S.L.**  
Aprobación Provisional e Definitiva

**III. PLANOS DE ORDENACIÓN**  
III PLANOS DE ORDENACIÓN  
**III.02 ALIÑACIONES, RASANTES E ALTURAS PERMITIDAS**  
III.02 ALINEACIONES, RASANTES Y ALTURAS PERMITIDAS





- Delimitación PEPRICH
- Aliñacións exteriores
- Edificación principal
- Area de reparto
- Cambio de altura
- Const. adxectiva/adjetiva /
- Aliñacións interiores
- Novas edificacións / Nuevas edificaciones /
- X - ALTURA PERMITIDA**
- + X.XX - Cota da rasante**

- Dotacións / Dotaciones**
- Equipamento (Ex)
  - Equipamento (Ob)
  - Espazos Libres e Zonas Verdes (Ex)
  - Espazos Libres e Zonas Verdes (Ob)

- Domínio Público Marítimo-Terrestre**
- Ribeira do mar
  - DPMT aprobado
  - Servidume de protección

GRÁFICO DE FOLLAS  
GRÁFICO DE HOJAS

A1	
B1	B2
C1	C2
D1	D2
E1	E2
F1	
<b>G1</b>	G2
H1	H2
I1	I2

**C2**  
5 de 16

**CONCELLO DE FISTERRA (A CORUÑA)**  
AYUNTAMIENTO DE FISTERRA (A CORUÑA)

**PLAN ESPECIAL DE PROTECCIÓN E REFORMA INTERIOR DO CASCO HISTÓRICO**  
PLAN ESPECIAL DE PROTECCIÓN Y REFORMA INTERIOR DEL CASCO HISTÓRICO

**Alfonso Botana S.L.**  
Aprobación Provisional e Definitiva

**III. PLANOS DE ORDENACIÓN**  
III. PLANOS DE ORDENACIÓN

**III.02 ALIÑACIONES, RASANTES E ALTURAS PERMITIDAS**  
III.02 ALINEACIONES, RASANTES Y ALTURAS PERMITIDAS

15037\_PEPRIH\_202006\_AP  
Setembro 2020  
Septiembre 2020

1:500

0 5 10 20 Metros

478.450

478.500

478.550

4.750.800

4.750.750



478.450

478.500

478.550



Delimitación PEPRICH

Area de reparto



Aliñacións exteriores



Cambio de altura



Aliñacións interiores



Edificación principal



Const. adxectiva/adjetiva /



Novas edificacións / Nuevas edificaciones /

X - ALTURA PERMITIDA

+ X.XX - Cota da rasante

Dotacións / Dotaciones



Equipamento (Ex)



Equipamento (Ob)



Espazos Libres e Zonas Verdes (Ex)



Espazos Libres e Zonas Verdes (Ob)

Domínio Público Marítimo-Terrestre



Ribeira do mar




DPMT aprobado



Servidume de protección

GRÁFICO DE FOLLAS DE HOJAS DE HOJAS

A1	B1	B2
C1	C2	
D1	D2	
E1	E2	
F1	F2	
G1	G2	
H1	H2	
I1	I2	

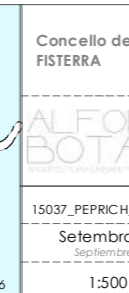

Concello de FISTERRA

15037\_PEPRIH\_202006\_AP  
Setembro 2020  
Setembro 2020

CONCELLO DE FISTERRA (A CORUÑA)  
AYUNTAMIENTO DE FISTERRA (A CORUÑA)  
PLAN ESPECIAL DE PROTECCIÓN E REFORMA INTERIOR DO CASCO HISTÓRICO  
PLAN ESPECIAL DE PROTECCIÓN Y REFORMA INTERIOR DEL CASCO HISTÓRICO

Alfonso Botana S.L.  
Aprobación Provisional e Definitiva  
III. PLANOS DE ORDENACIÓN  
III. PLANOS DE ORDENACIÓN  
III.02 ALIÑACIONES, RASANTES E ALTURAS PERMITIDAS  
III.02 ALIÑACIONES, RASANTES Y ALTURAS PERMITIDAS




6 de 16


1:500



0 5 10 20 Metros

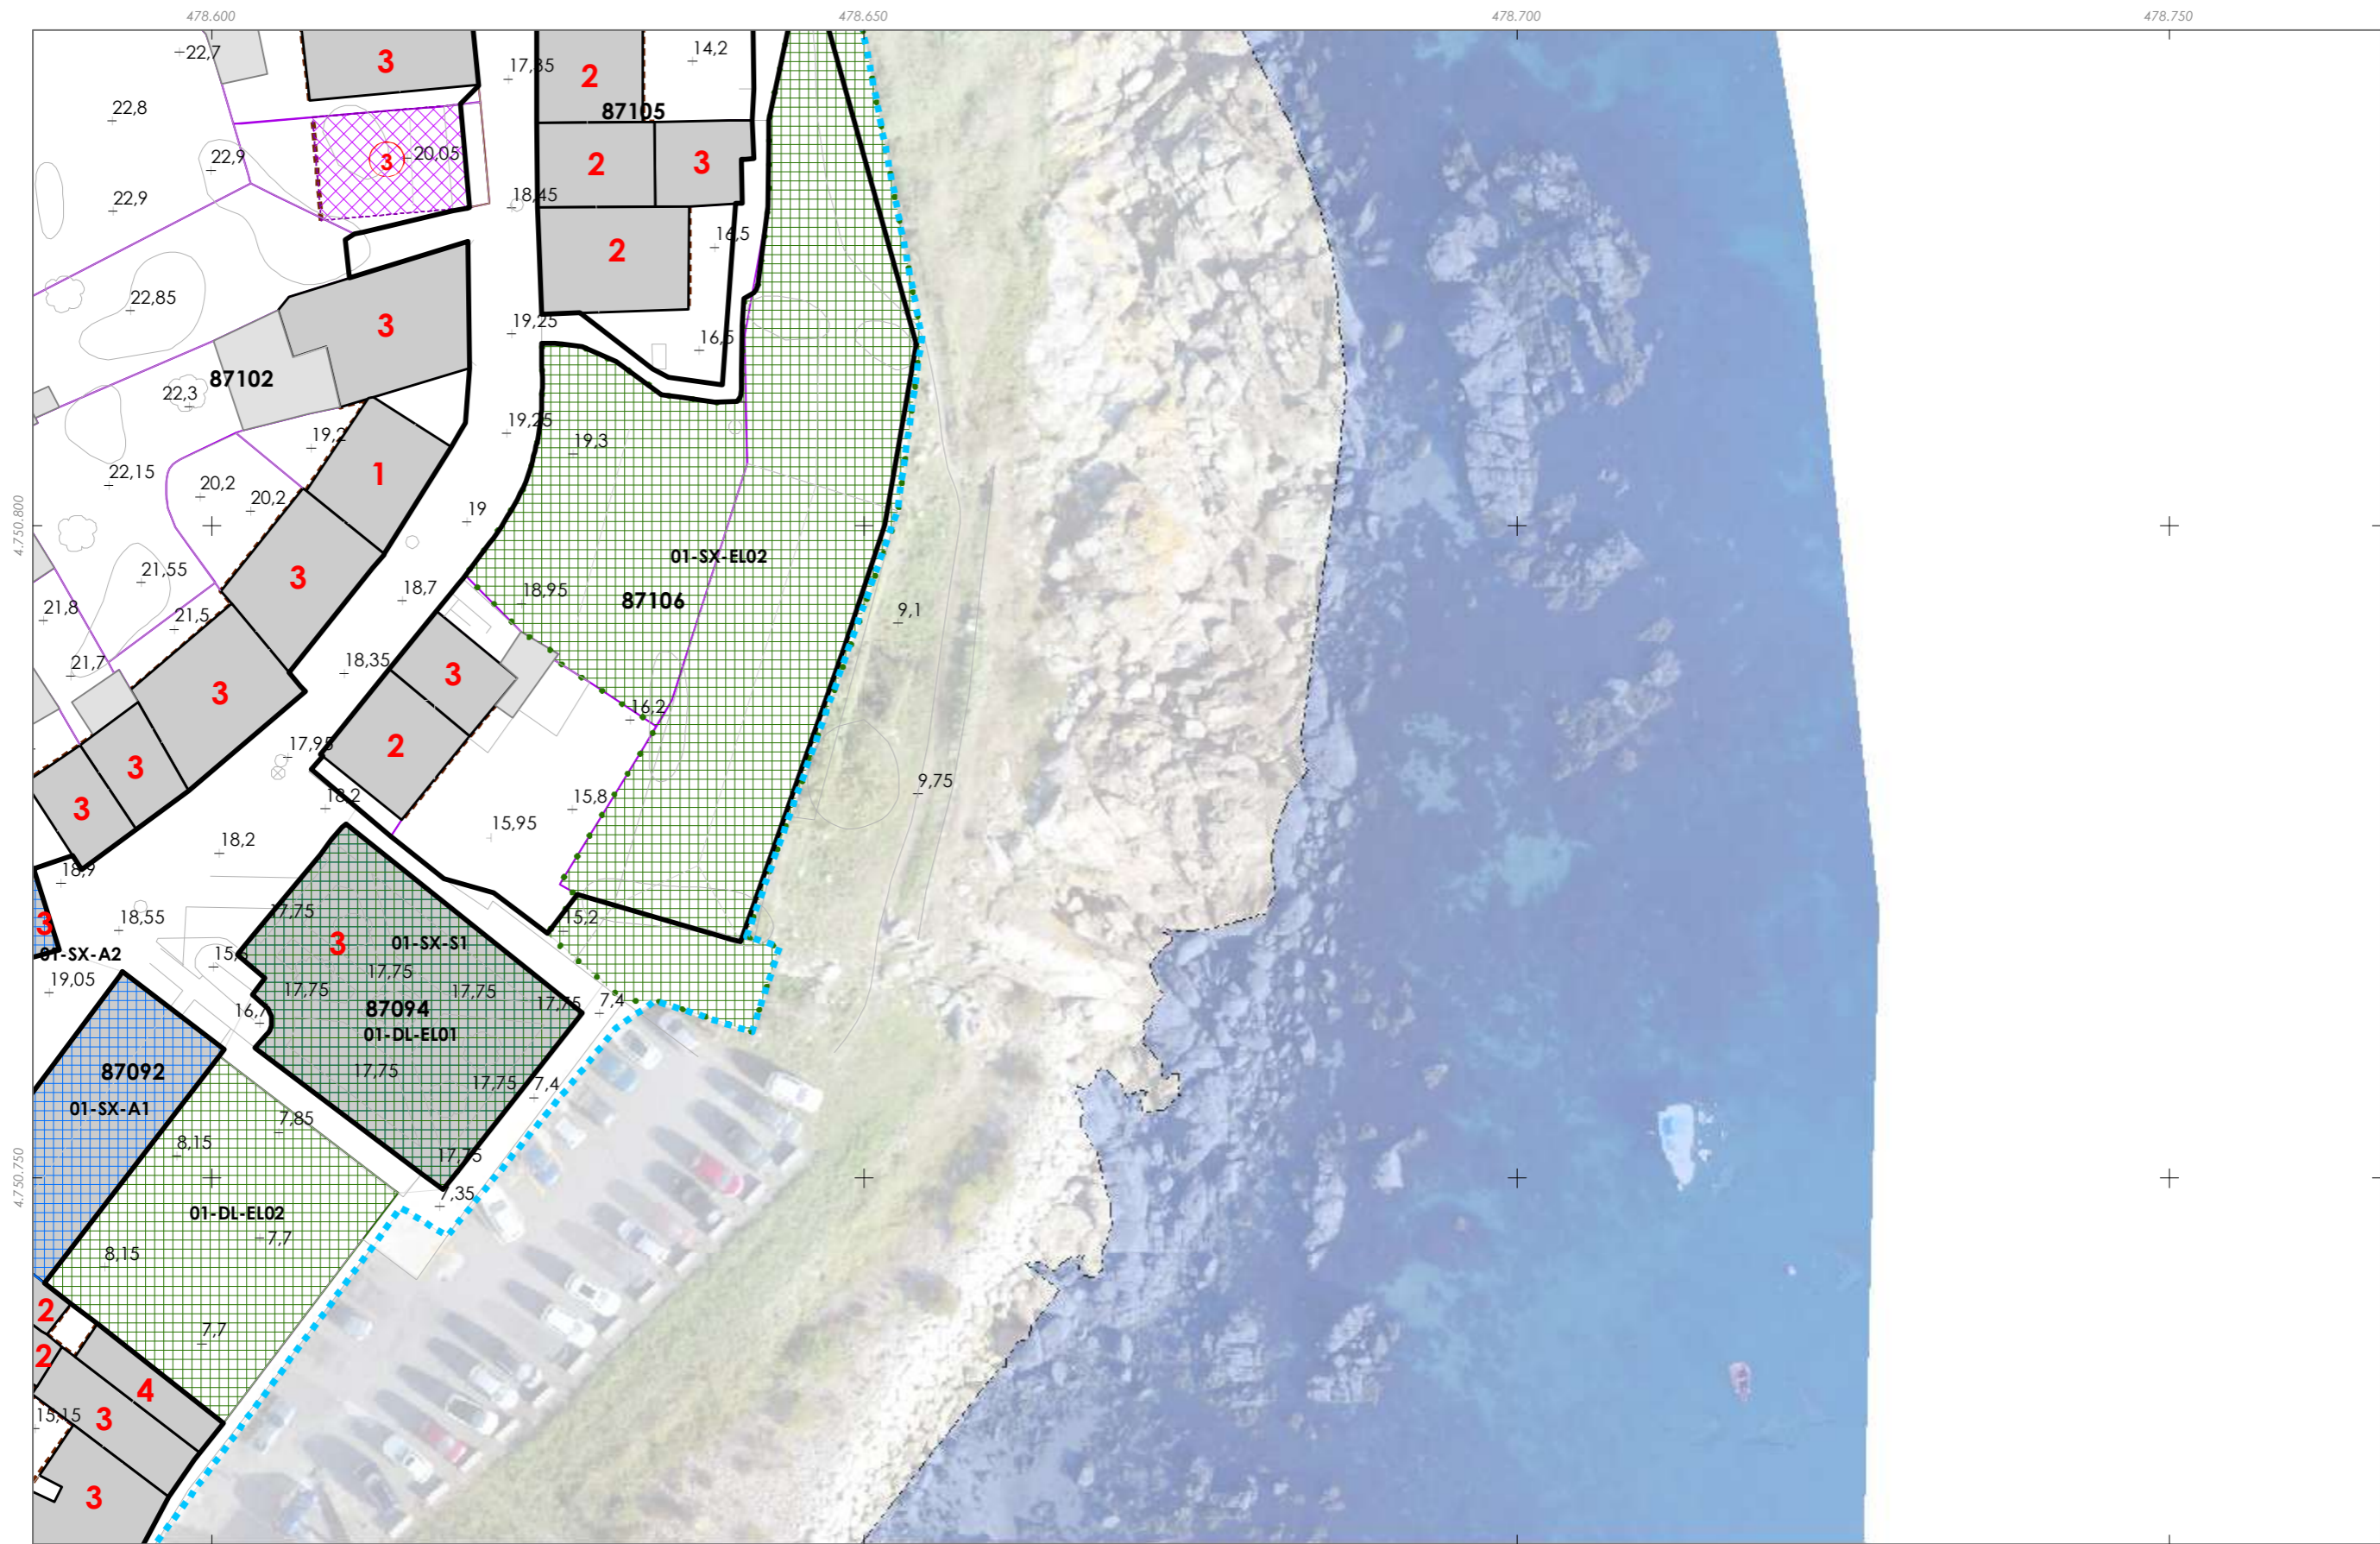

<p> Delimitación PEPRICh</p> <p> Area de repartio</p>	<p> Aliñacións exteriores</p> <p> Cambio de altura</p> <p> Aliñacións interiores</p>	<p> Edificación principal</p> <p> Const. adxectiva/adjetiva /</p> <p> Novas edificacións / Nuevas edificaciones /</p> <p><b>X - ALTURA PERMITIDA</b></p> <p>+ X.XX - Cota da rasante</p>	<p><b>Dotacións / Dotaciones</b></p> <p> Equipamento (Ex)</p> <p> Equipamento (Ob)</p> <p> Espazos Libres e Zonas Verdes (Ex)</p> <p> Espazos Libres e Zonas Verdes (Ob)</p>	<p><b>Domínio Público Marítimo-Terrestre</b></p> <p> Ribeira do mar</p> <p> DPMT aprobado</p> <p> Servidume de protección</p>	<p><b>GRÁFICO DE FOLLAS</b></p> <p><b>GRÁFICO DE HOJAS</b></p> <table border="1"> <tr><td>A1</td><td></td></tr> <tr><td>B1</td><td>B2</td></tr> <tr><td>C1</td><td>C2</td></tr> <tr><td>D1</td><td>D2</td></tr> <tr><td>E1</td><td>E2</td></tr> <tr><td>F1</td><td></td></tr> <tr><td><b>G1</b></td><td>G2</td></tr> <tr><td>H1</td><td>H2</td></tr> <tr><td>I1</td><td>I2</td></tr> </table> <p><b>D2</b></p> <p>7 de 16</p>	A1		B1	B2	C1	C2	D1	D2	E1	E2	F1		<b>G1</b>	G2	H1	H2	I1	I2	<p>Concello de FISTERRA</p> <p></p> <p><b>CONCELLO DE FISTERRA (A CORUÑA)</b></p> <p>AYUNTAMIENTO DE FISTERRA (A CORUÑA)</p> <p><b>PLAN ESPECIAL DE PROTECCIÓN E REFORMA INTERIOR DO CASCO HISTÓRICO</b></p> <p>PLAN ESPECIAL DE PROTECCIÓN Y REFORMA INTERIOR DEL CASCO HISTÓRICO</p> <p><b>Alfonso Botana S.L.</b></p> <p>Aprobación Provisional e Definitiva</p> <p><b>III. PLANOS DE ORDENACIÓN</b></p> <p>III. PLANOS DE ORDENACIÓN</p> <p><b>III.02 ALIÑACIONES, RASANTES E ALTURAS PERMITIDAS</b></p> <p>III.02 ALINEACIONES, RASANTES Y ALTURAS PERMITIDAS</p> <p>15037_PEPRICh_202006_AP</p> <p>Setembro 2020</p> <p>Septiembre 2020</p> <p>1:500</p> <p></p> <p>0 5 10 20 Metros</p>
A1																								
B1	B2																							
C1	C2																							
D1	D2																							
E1	E2																							
F1																								
<b>G1</b>	G2																							
H1	H2																							
I1	I2																							

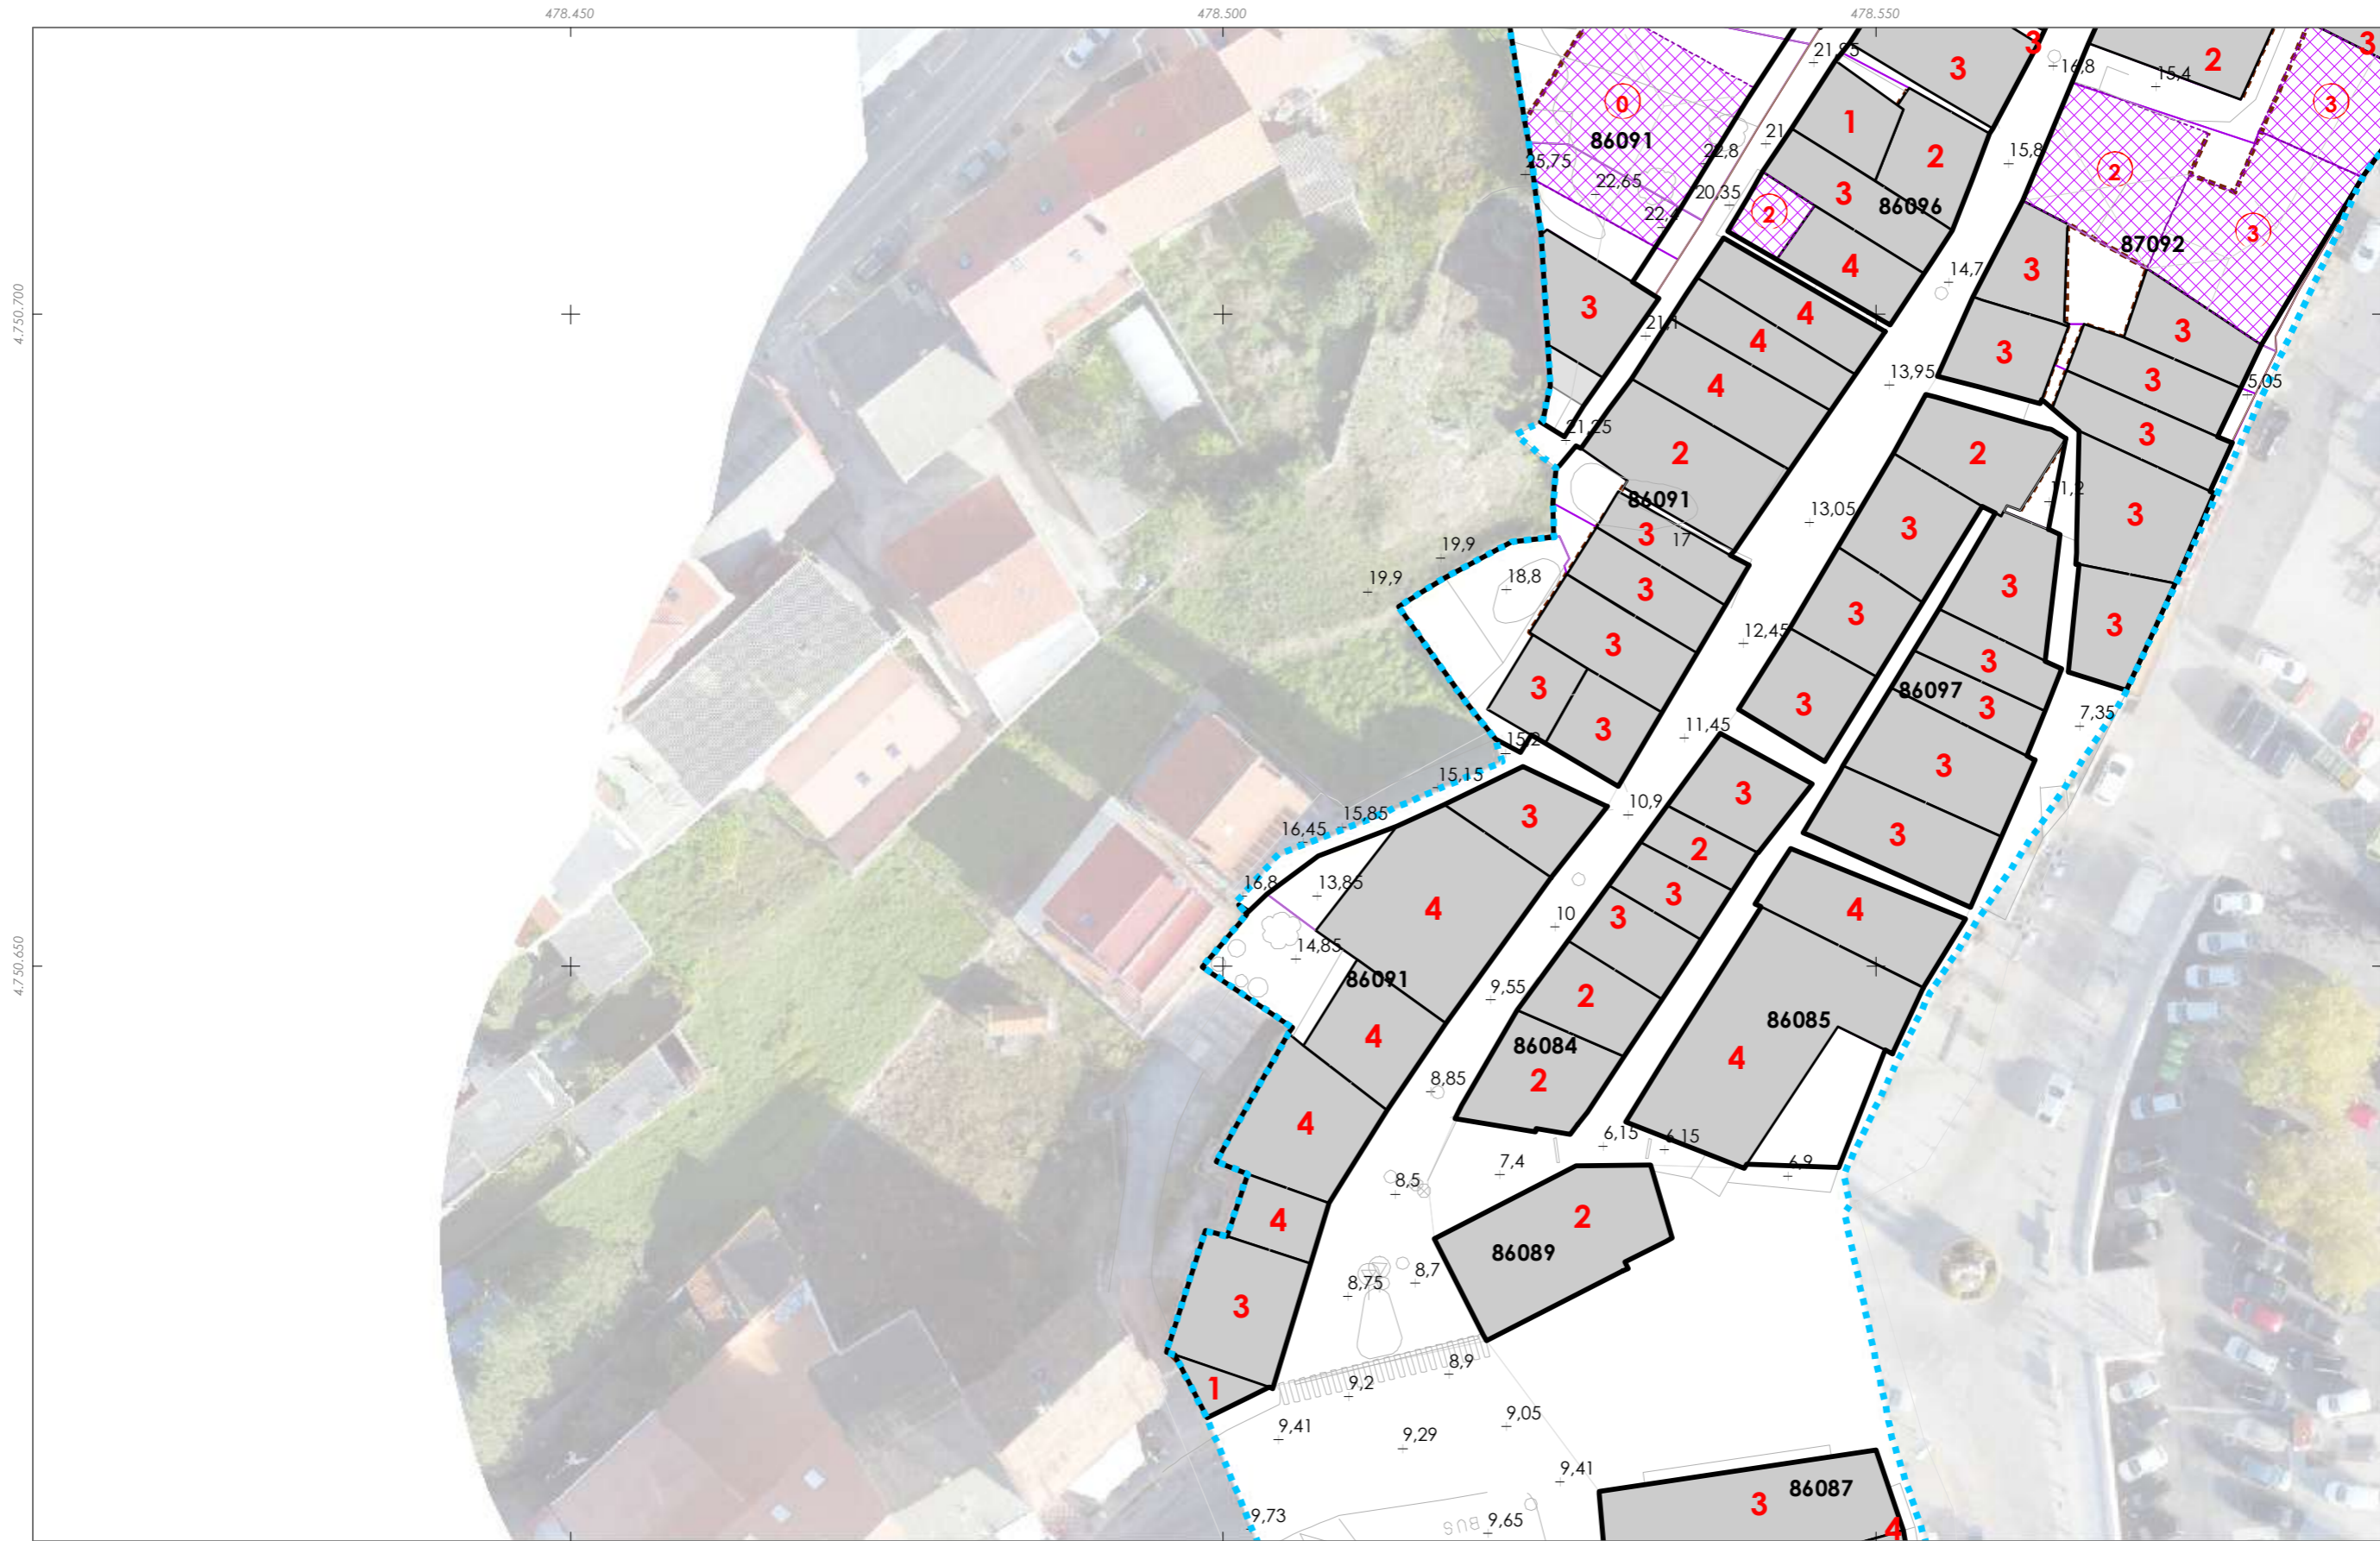

Delimitación PEPRICH Area de reparto	Aliñacións exteriores Cambio de altura Aliñacións interiores	Edificación principal Const. adxectiva/adjetiva / Novas edificacións / Nuevas edificaciones / <b>X - ALTURA PERMITIDA</b> + X.XX - Cota da rasante	<b>Dotacións / Dotaciones</b> Equipamento (Ex) Equipamento (Ob) Espazos Libres e Zonas Verdes (Ex) Espazos Libres e Zonas Verdes (Ob)	<b>Domínio Público Marítimo-Terrestre</b> Ribeira do mar DPMT aprobado Servidume de protección	<b>GRÁFICO DE FOLLAS</b> <b>GRÁFICO DE HOJAS</b> <table border="1"> <tr><td>A1</td><td>B1</td><td>B2</td></tr> <tr><td>C1</td><td>C2</td><td></td></tr> <tr><td>D1</td><td>D2</td><td></td></tr> <tr><td>E1</td><td>E2</td><td></td></tr> <tr><td>F1</td><td>F2</td><td></td></tr> <tr><td><b>G1</b></td><td><b>G2</b></td><td></td></tr> <tr><td>H1</td><td>H2</td><td></td></tr> <tr><td>I1</td><td>I2</td><td></td></tr> </table> 8 de 16	A1	B1	B2	C1	C2		D1	D2		E1	E2		F1	F2		<b>G1</b>	<b>G2</b>		H1	H2		I1	I2		<table border="0"> <tr> <td data-bbox="2166 1753 2329 1827">             Concello de FISTERRA         </td> <td data-bbox="2329 1753 2789 1827"> <b>CONCELLO DE FISTERRA (A CORUÑA)</b>  <small>AYUNTAMIENTO DE FISTERRA (A CORUÑA)</small>  <b>PLAN ESPECIAL DE PROTECCIÓN E REFORMA INTERIOR DO CASCO HISTÓRICO</b>  <small>PLAN ESPECIAL DE PROTECCIÓN Y REFORMA INTERIOR DEL CASCO HISTÓRICO</small> </td> </tr> <tr> <td colspan="2" data-bbox="2166 1837 2789 1911"> <b>Alfonso Botana S.L.</b>  <small>Aprobación Provisional y Definitiva</small> </td> </tr> <tr> <td colspan="2" data-bbox="2166 1921 2789 1984"> <b>III. PLANOS DE ORDENACIÓN</b>  <small>III. PLANOS DE ORDENACIÓN</small>  <b>III.02 ALIÑACIONES, RASANTES E ALTURAS PERMITIDAS</b>  <small>III.02 ALIÑACIONES, RASANTES Y ALTURAS PERMITIDAS</small> </td> </tr> <tr> <td data-bbox="2166 1921 2329 1984">           15037_PEPRIH_202006_AP            Setembro 2020            Septiembre 2020         </td> <td data-bbox="2329 1921 2789 1984">             0 5 10 20 Metros         </td> </tr> </table>	 Concello de FISTERRA	<b>CONCELLO DE FISTERRA (A CORUÑA)</b> <small>AYUNTAMIENTO DE FISTERRA (A CORUÑA)</small> <b>PLAN ESPECIAL DE PROTECCIÓN E REFORMA INTERIOR DO CASCO HISTÓRICO</b> <small>PLAN ESPECIAL DE PROTECCIÓN Y REFORMA INTERIOR DEL CASCO HISTÓRICO</small>	<b>Alfonso Botana S.L.</b> <small>Aprobación Provisional y Definitiva</small>		<b>III. PLANOS DE ORDENACIÓN</b> <small>III. PLANOS DE ORDENACIÓN</small> <b>III.02 ALIÑACIONES, RASANTES E ALTURAS PERMITIDAS</b> <small>III.02 ALIÑACIONES, RASANTES Y ALTURAS PERMITIDAS</small>		15037_PEPRIH_202006_AP Setembro 2020 Septiembre 2020	 0 5 10 20 Metros
A1	B1	B2																																				
C1	C2																																					
D1	D2																																					
E1	E2																																					
F1	F2																																					
<b>G1</b>	<b>G2</b>																																					
H1	H2																																					
I1	I2																																					
 Concello de FISTERRA	<b>CONCELLO DE FISTERRA (A CORUÑA)</b> <small>AYUNTAMIENTO DE FISTERRA (A CORUÑA)</small> <b>PLAN ESPECIAL DE PROTECCIÓN E REFORMA INTERIOR DO CASCO HISTÓRICO</b> <small>PLAN ESPECIAL DE PROTECCIÓN Y REFORMA INTERIOR DEL CASCO HISTÓRICO</small>																																					
<b>Alfonso Botana S.L.</b> <small>Aprobación Provisional y Definitiva</small>																																						
<b>III. PLANOS DE ORDENACIÓN</b> <small>III. PLANOS DE ORDENACIÓN</small> <b>III.02 ALIÑACIONES, RASANTES E ALTURAS PERMITIDAS</b> <small>III.02 ALIÑACIONES, RASANTES Y ALTURAS PERMITIDAS</small>																																						
15037_PEPRIH_202006_AP Setembro 2020 Septiembre 2020	 0 5 10 20 Metros																																					







Delimitación PEPRICH	Aliñacións exteriores	Edificación principal	<b>Dotacións / Dotaciones</b>	<b>Domínio Público Marítimo-Terrestre</b>
Area de reparto	Cambio de altura	Const. adxectiva/adjetiva /	Equipamento (Ex)	Ribeira do mar
Aliñacións interiores	Novas edificacións / Nuevas edificaciones /	+ X.XX - Cota da rasante	Equipamento (Ob)	DPMT aprobado
			Espazos Libres e Zonas Verdes (Ex)	Servidume de protección
			Espazos Libres e Zonas Verdes (Ob)	



Concello de FISTERRA 	<b>CONCELLO DE FISTERRA (A CORUÑA)</b> AYUNTAMIENTO DE FISTERRA (A CORUÑA)
	<b>PLAN ESPECIAL DE PROTECCIÓN E REFORMA INTERIOR DO CASCO HISTÓRICO</b> PLAN ESPECIAL DE PROTECCIÓN Y REFORMA INTERIOR DEL CASCO HISTÓRICO
15037_PEPRICH_202006_AP Setembro 2020 Septiembre 2020	<b>Alfonso Botana S.L.</b> Aprobación Provisional e Definitiva
1:500	<b>III. PLANOS DE ORDENACIÓN</b> III PLANOS DE ORDENACIÓN <b>III.02 ALIÑACIONES, RASANTES E ALTURAS PERMITIDAS</b> III.02 ALINEACIONES, RASANTES Y ALTURAS PERMITIDAS
 0 5 10 20 Metros	


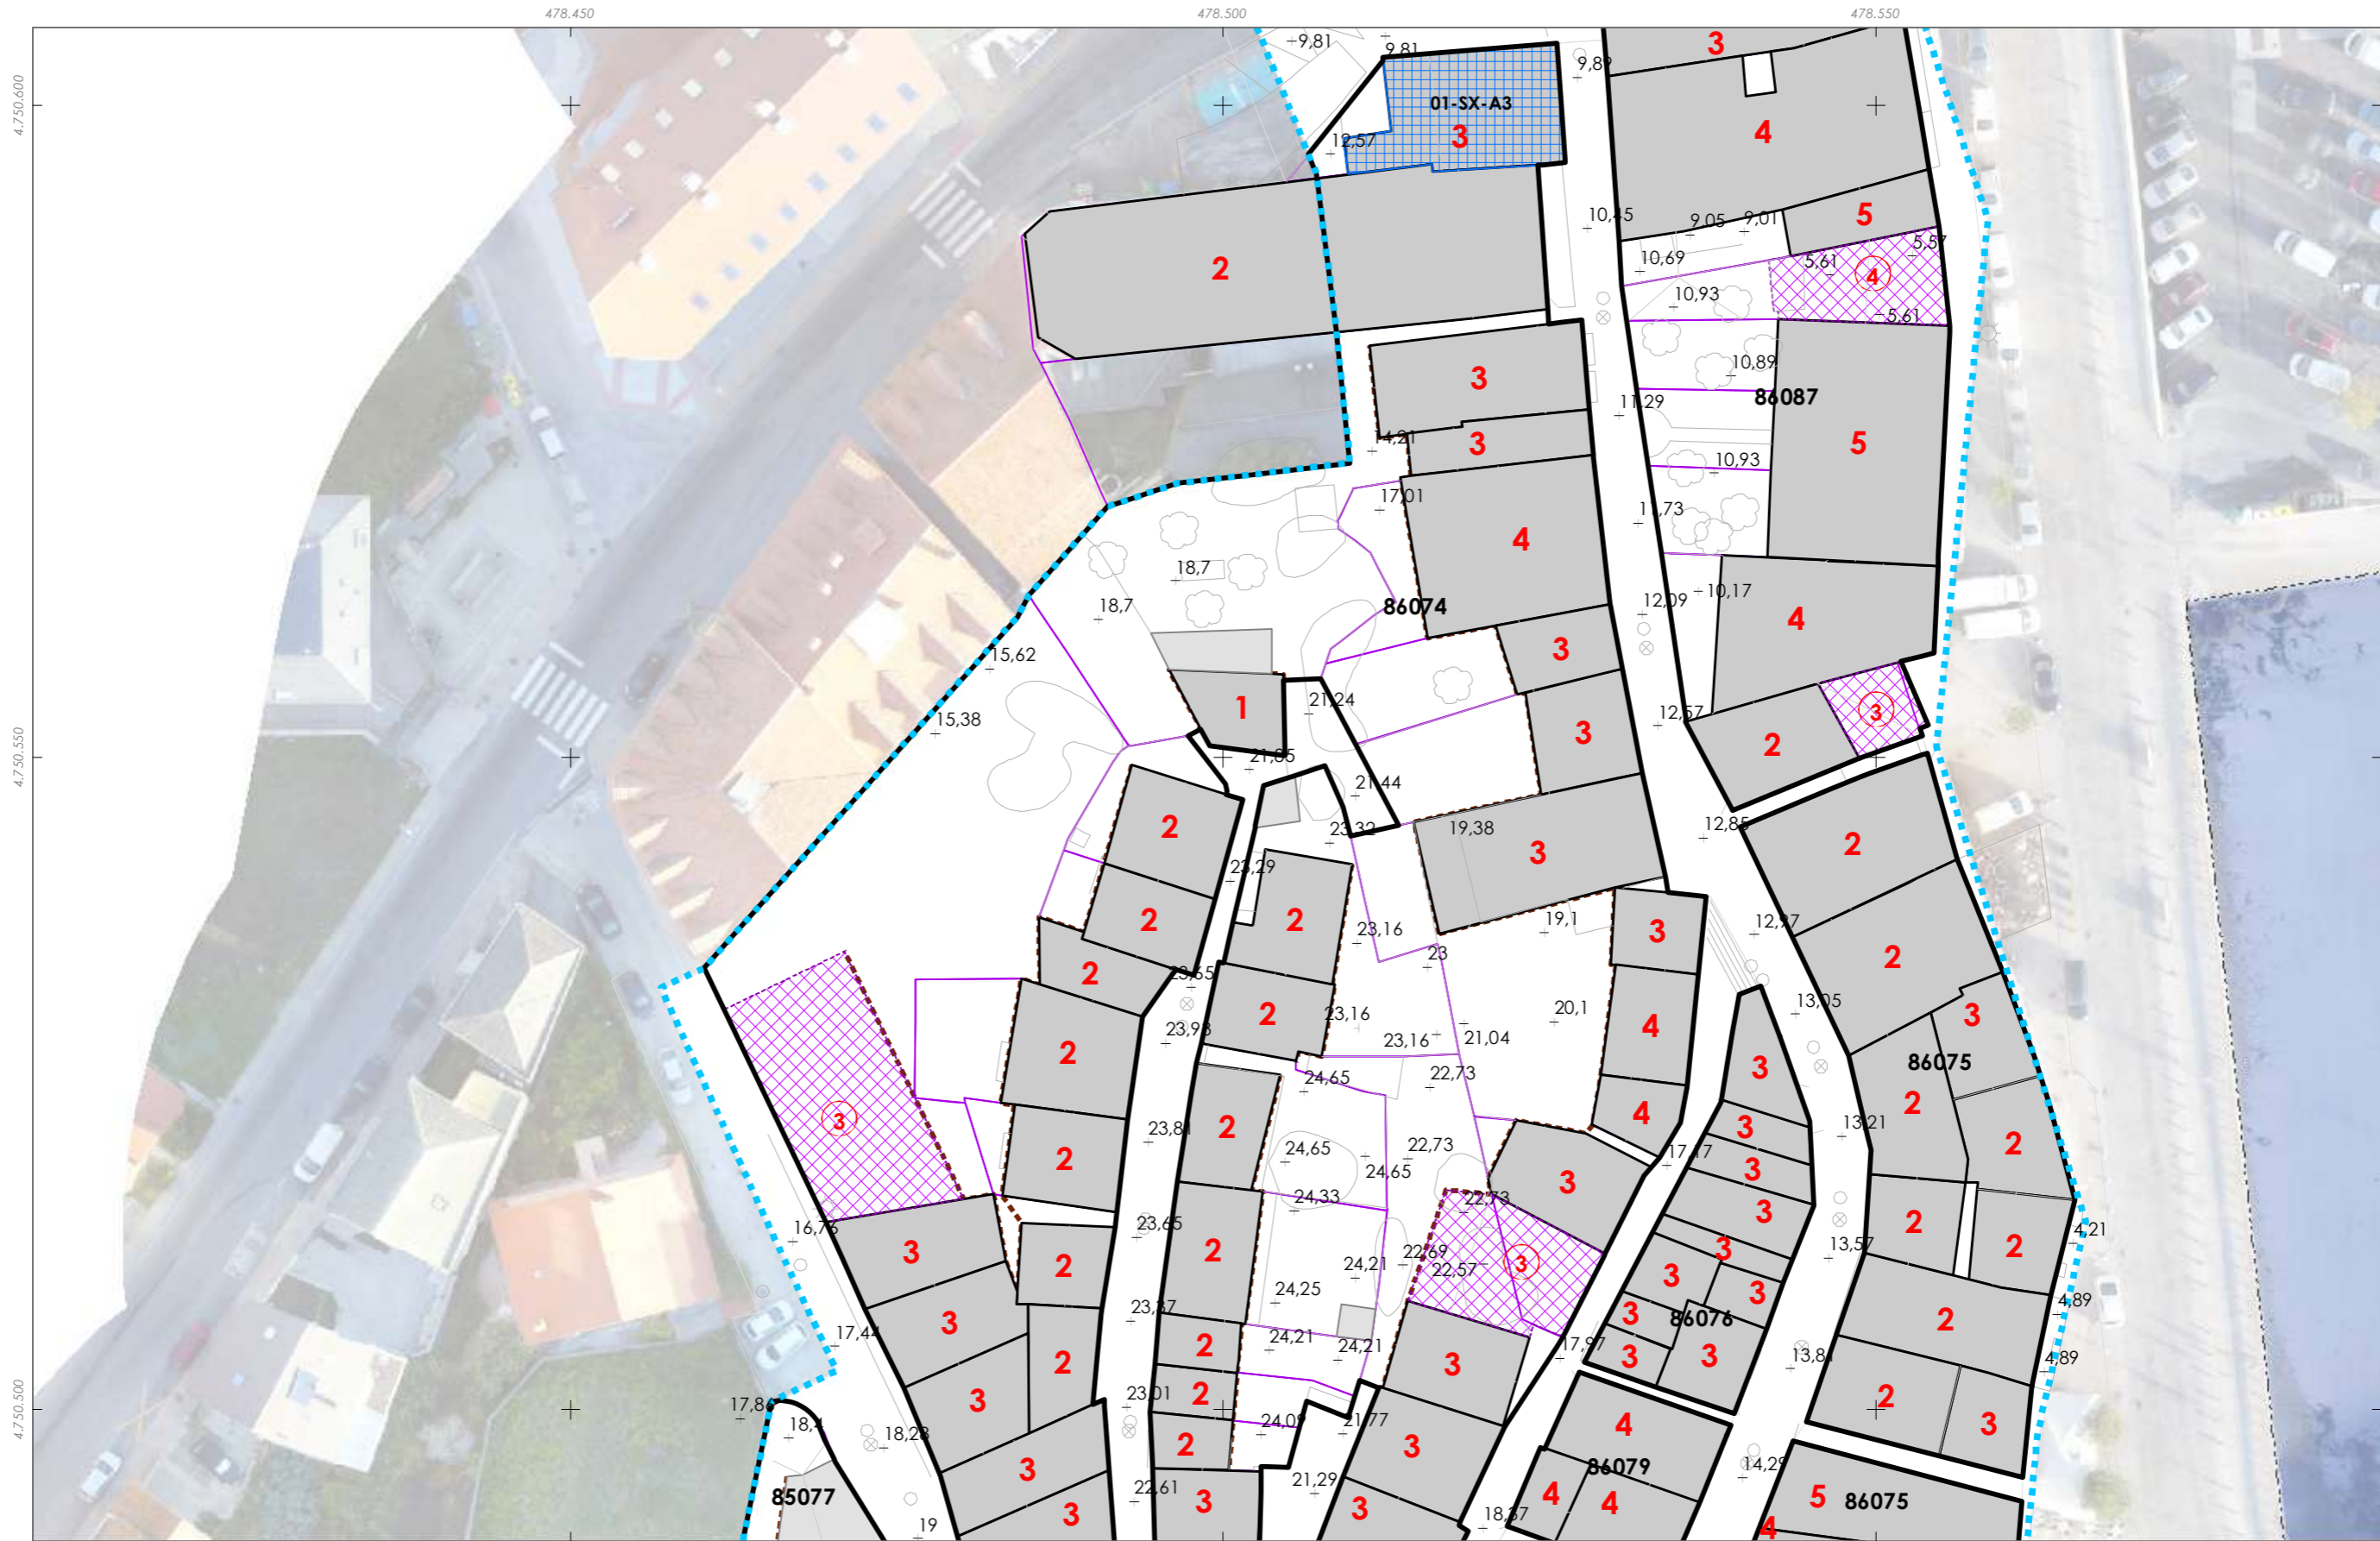


<p> Delimitación PEPRICH</p> <p> Area de reparto</p>	<p> Aliñacións exteriores</p> <p> Cambio de altura</p> <p> Aliñacións interiores</p>	<p> Edificación principal</p> <p> Const. adxectiva/adjetiva /</p> <p> Novas edificacións / Nuevas edificaciones /</p> <p><b>X - ALTURA PERMITIDA</b></p> <p>+ X.XX - Cota da rasante</p>	<p><b>Dotacións / Dotaciones</b></p> <p> Equipamento (Ex)</p> <p> Equipamento (Ob)</p> <p> Espazos Libres e Zonas Verdes (Ex)</p> <p> Espazos Libres e Zonas Verdes (Ob)</p>	<p><b>Domínio Público Marítimo-Terrestre</b></p> <p> Ribeira do mar</p> <p> DPMT aprobado</p> <p> Servidume de protección</p>	<p><b>GRÁFICO DE FOLLAS</b></p> <p><b>GRÁFICO DE HOJAS</b></p> <table border="1"> <tr><td>A1</td><td>B1</td><td>B2</td></tr> <tr><td>C1</td><td>C2</td><td></td></tr> <tr><td>D1</td><td>D2</td><td></td></tr> <tr><td>E1</td><td>E2</td><td></td></tr> <tr><td>F1</td><td>F2</td><td></td></tr> <tr><td>G1</td><td>G2</td><td></td></tr> <tr><td>H1</td><td>H2</td><td></td></tr> <tr><td>I1</td><td>I2</td><td></td></tr> </table> <p><b>F1</b></p> <p>10 de 16</p>	A1	B1	B2	C1	C2		D1	D2		E1	E2		F1	F2		G1	G2		H1	H2		I1	I2		<p>Concello de FISTERRA</p> <p></p> <p><b>ALFONSO BOTANA</b></p> <p>15037_PEPRICh_202006_AP</p> <p>Setembro 2020</p> <p>1:500</p>	<p><b>CONCELLO DE FISTERRA (A CORUÑA)</b></p> <p>AYUNTAMIENTO DE FISTERRA (A CORUÑA)</p> <p><b>PLAN ESPECIAL DE PROTECCIÓN E REFORMA INTERIOR DO CASCO HISTÓRICO</b></p> <p>PLAN ESPECIAL DE PROTECCIÓN Y REFORMA INTERIOR DEL CASCO HISTÓRICO</p> <p><b>Alfonso Botana S.L.</b></p> <p>Aprobación Provisional e Definitiva</p> <p><b>III. PLANOS DE ORDENACIÓN</b></p> <p>III PLANOS DE ORDENACIÓN</p> <p><b>III.02 ALIÑACIONES, RASANTES E ALTURAS PERMITIDAS</b></p> <p>III.02 ALINEACIONES, RASANTES Y ALTURAS PERMITIDAS</p> <p>0 5 10 20 Metros</p>
A1	B1	B2																													
C1	C2																														
D1	D2																														
E1	E2																														
F1	F2																														
G1	G2																														
H1	H2																														
I1	I2																														

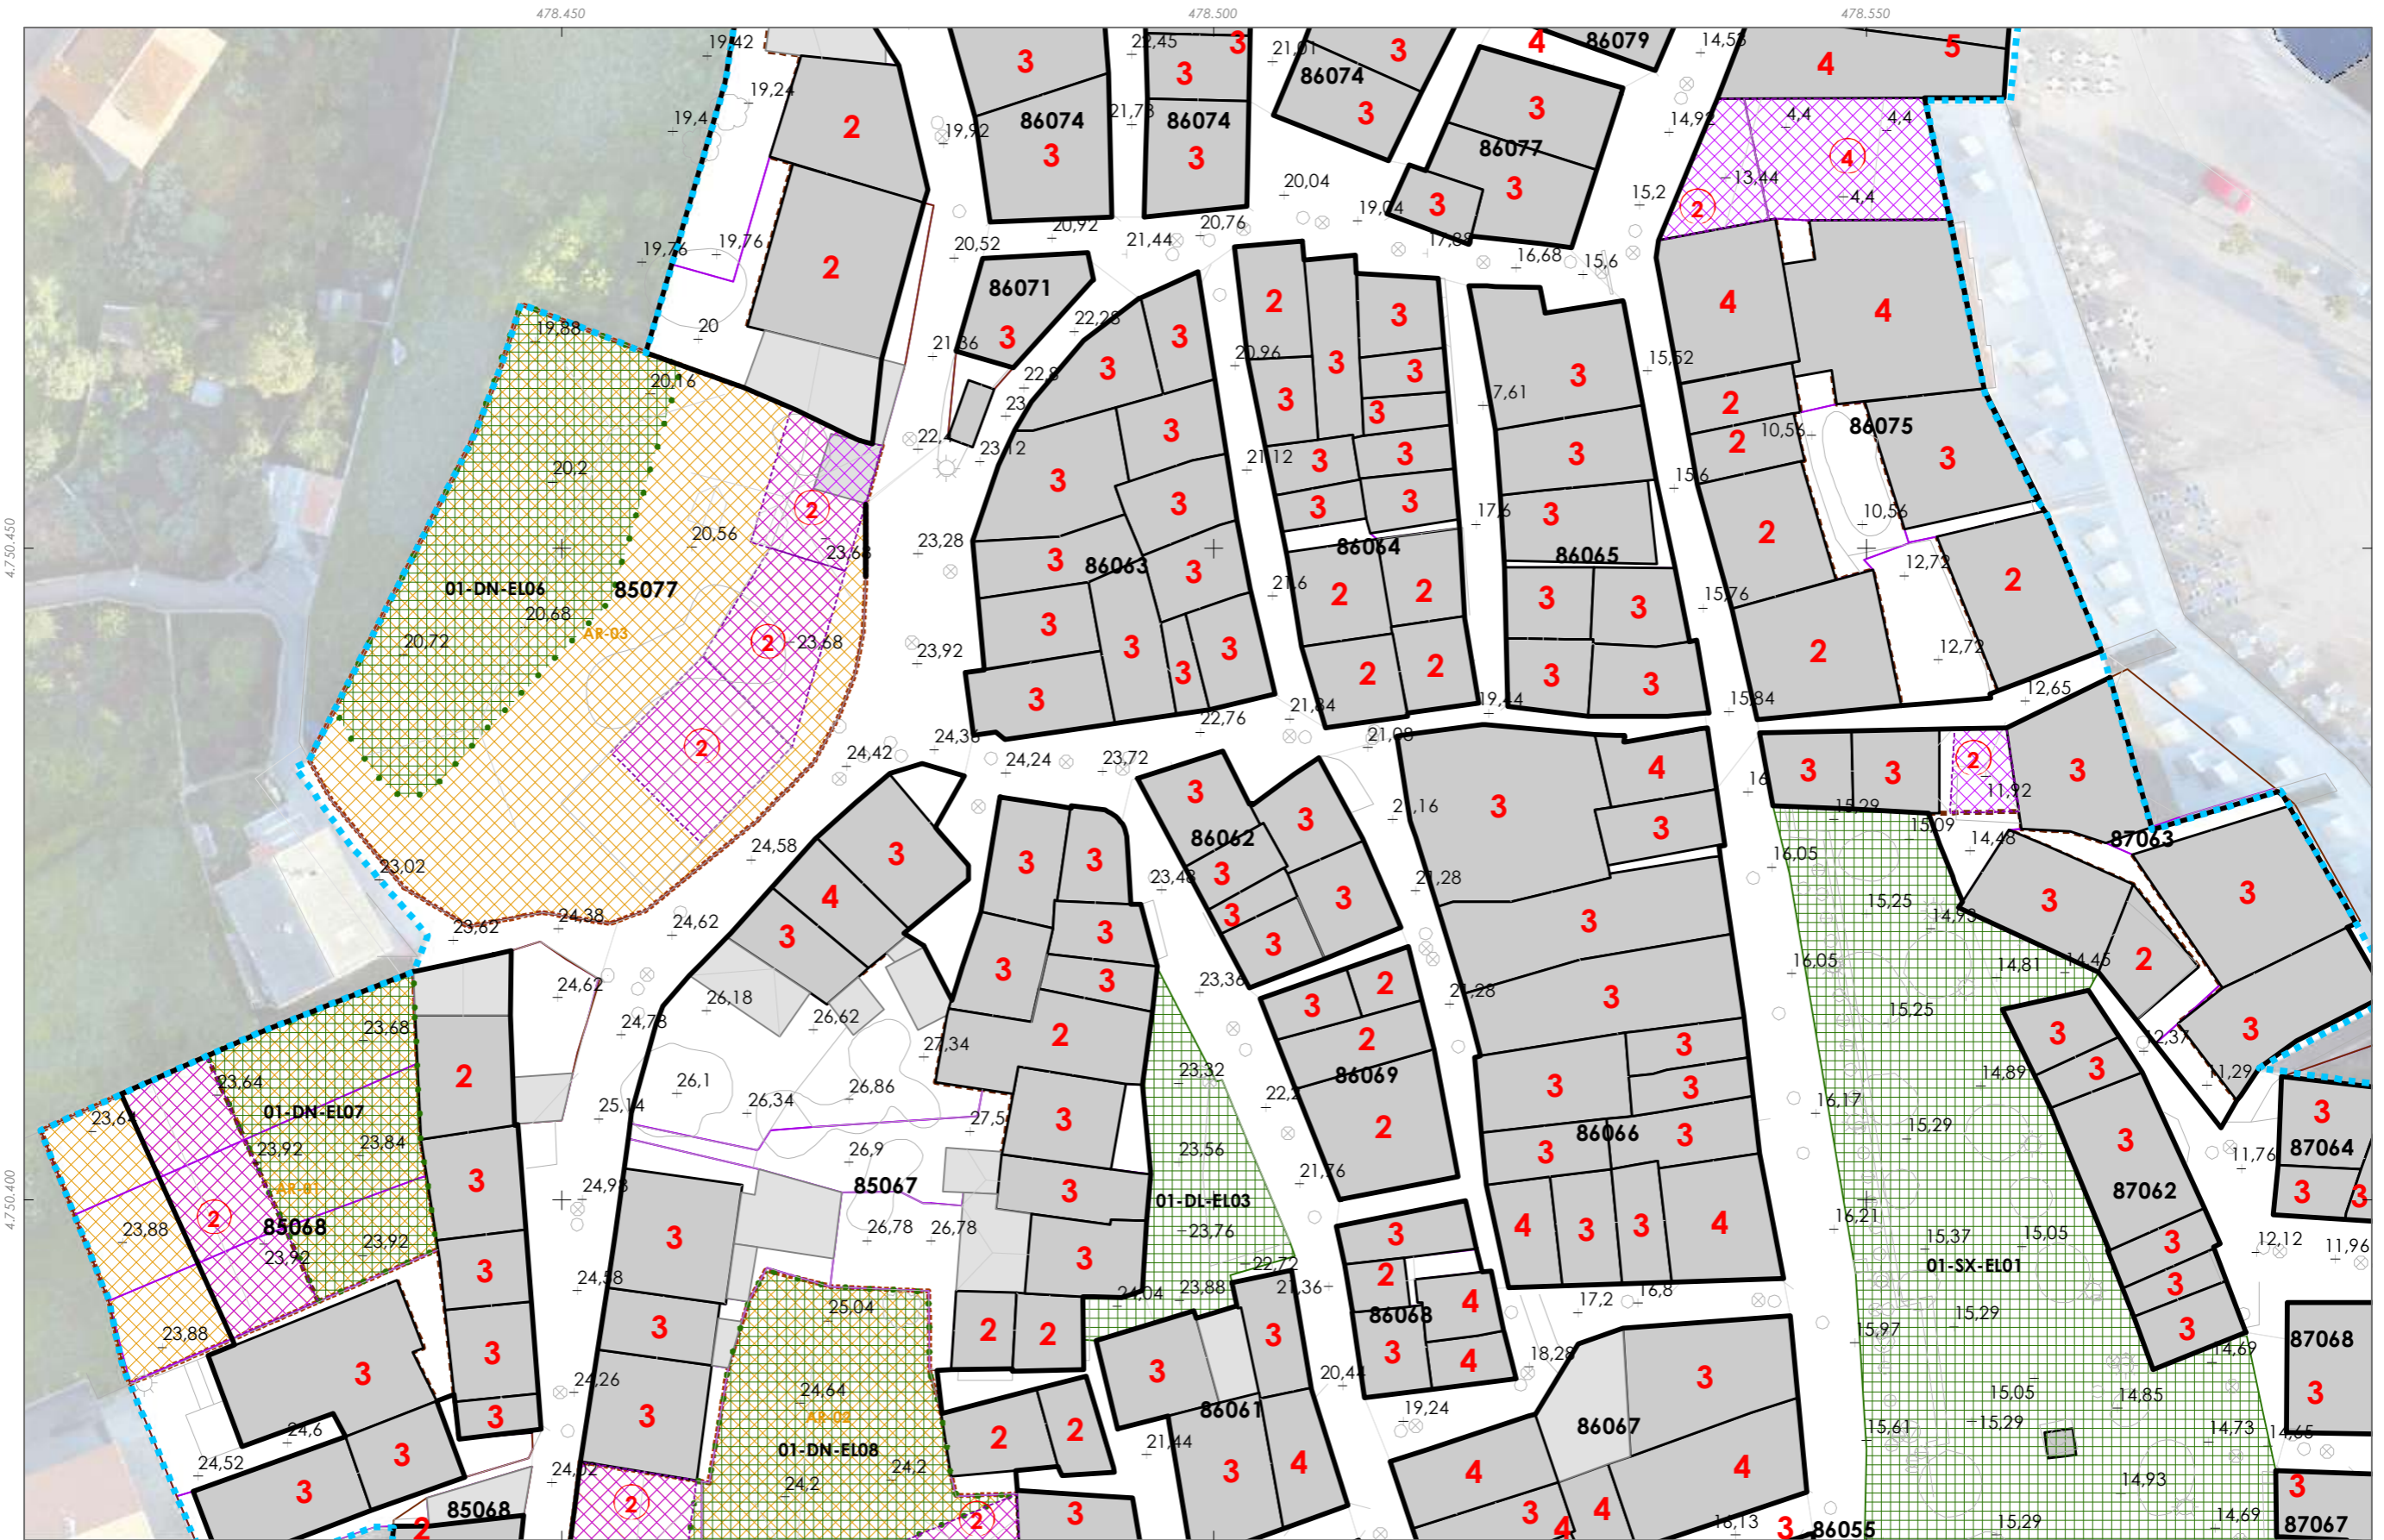


Delimitación PEPRICH	Aliñacións exteriores	Edificación principal	<b>Dotacións / Dotaciones</b>	Ribeira do mar	<b>Domínio Público Marítimo-Terrestre</b>
Area de reparto	Cambio de altura	Const. adxectiva/adjetiva /	Equipamento (Ex)	DPMT aprobado	Servidume de protección
Aliñacións interiores	Novas edificacións/Nuevas edificaciones /	Novas edificacións/Nuevas edificaciones /	Equipamento (Ob)	Espazos Libres e Zonas Verdes (Ex)	
	<b>X - ALTURA PERMITIDA</b>		Espazos Libres e Zonas Verdes (Ob)		
	+ X.XX - Cota da rasante				

<b>GRÁFICO DE FOLLAS</b> <b>GRÁFICO DE HOJAS</b>	A1		Concello de FISTERRA ALFONSO BOTANA	<b>CONCELLO DE FISTERRA (A CORUÑA)</b> AYUNTAMIENTO DE FISTERRA (A CORUÑA) <b>PLAN ESPECIAL DE PROTECCIÓN E REFORMA INTERIOR DO CASCO HISTÓRICO</b> PLAN ESPECIAL DE PROTECCIÓN Y REFORMA INTERIOR DEL CASCO HISTÓRICO <b>Alfonso Botana S.L.</b> Aprobación Provisional e Definitiva III. PLANOS DE ORDENACIÓN III.02 ALIÑACIONES, RASANTES E ALTURAS PERMITIDAS
	B1 B2			
	C1 C2			
	D1 D2			
E1 E2		15037_PEPRICH_202006_AP	Setembro 2020	
F1			11 de 16	
<b>G1</b> G2			1:500	
H1 H2			0 5 10 20 Metros	
I1 I2				

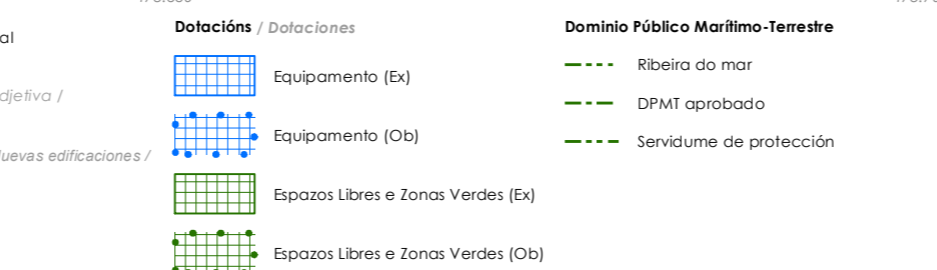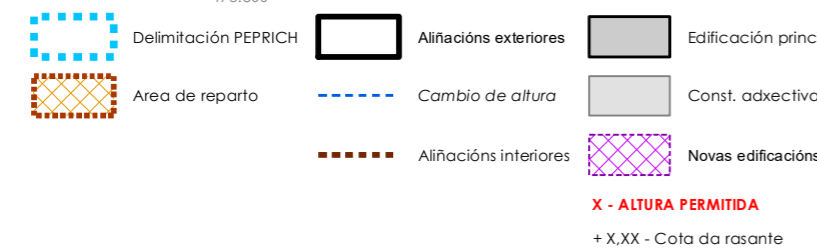

<b>GRÁFICO DE FOLLAS</b> <b>GRÁFICO DE HOJAS</b>	A1		Concello de FISTERRA 	<b>CONCELLO DE FISTERRA (A CORUÑA)</b> AYUNTAMIENTO DE FISTERRA (A CORUÑA) <b>PLAN ESPECIAL DE PROTECCIÓN E REFORMA INTERIOR DO CASCO HISTÓRICO</b> PLAN ESPECIAL DE PROTECCIÓN Y REFORMA INTERIOR DEL CASCO HISTÓRICO <b>Alfonso Botana S.L.</b> Aprobación Provisional e Definitiva <b>III. PLANOS DE ORDENACIÓN</b> III PLANOS DE ORDENACIÓN <b>III.02 ALIÑACIONES, RASANTES E ALTURAS PERMITIDAS</b> III.02 ALINEACIONES, RASANTES Y ALTURAS PERMITIDAS	
	B1				B2
	C1				C2
	D1				D2
E1	E2	15037_PEPRICH_202006_AP Setembro 2020 Septiembre 2020 1:500			
F1	F2				
G1	G2	12 de 16			
H1	H2				
I1	I2				

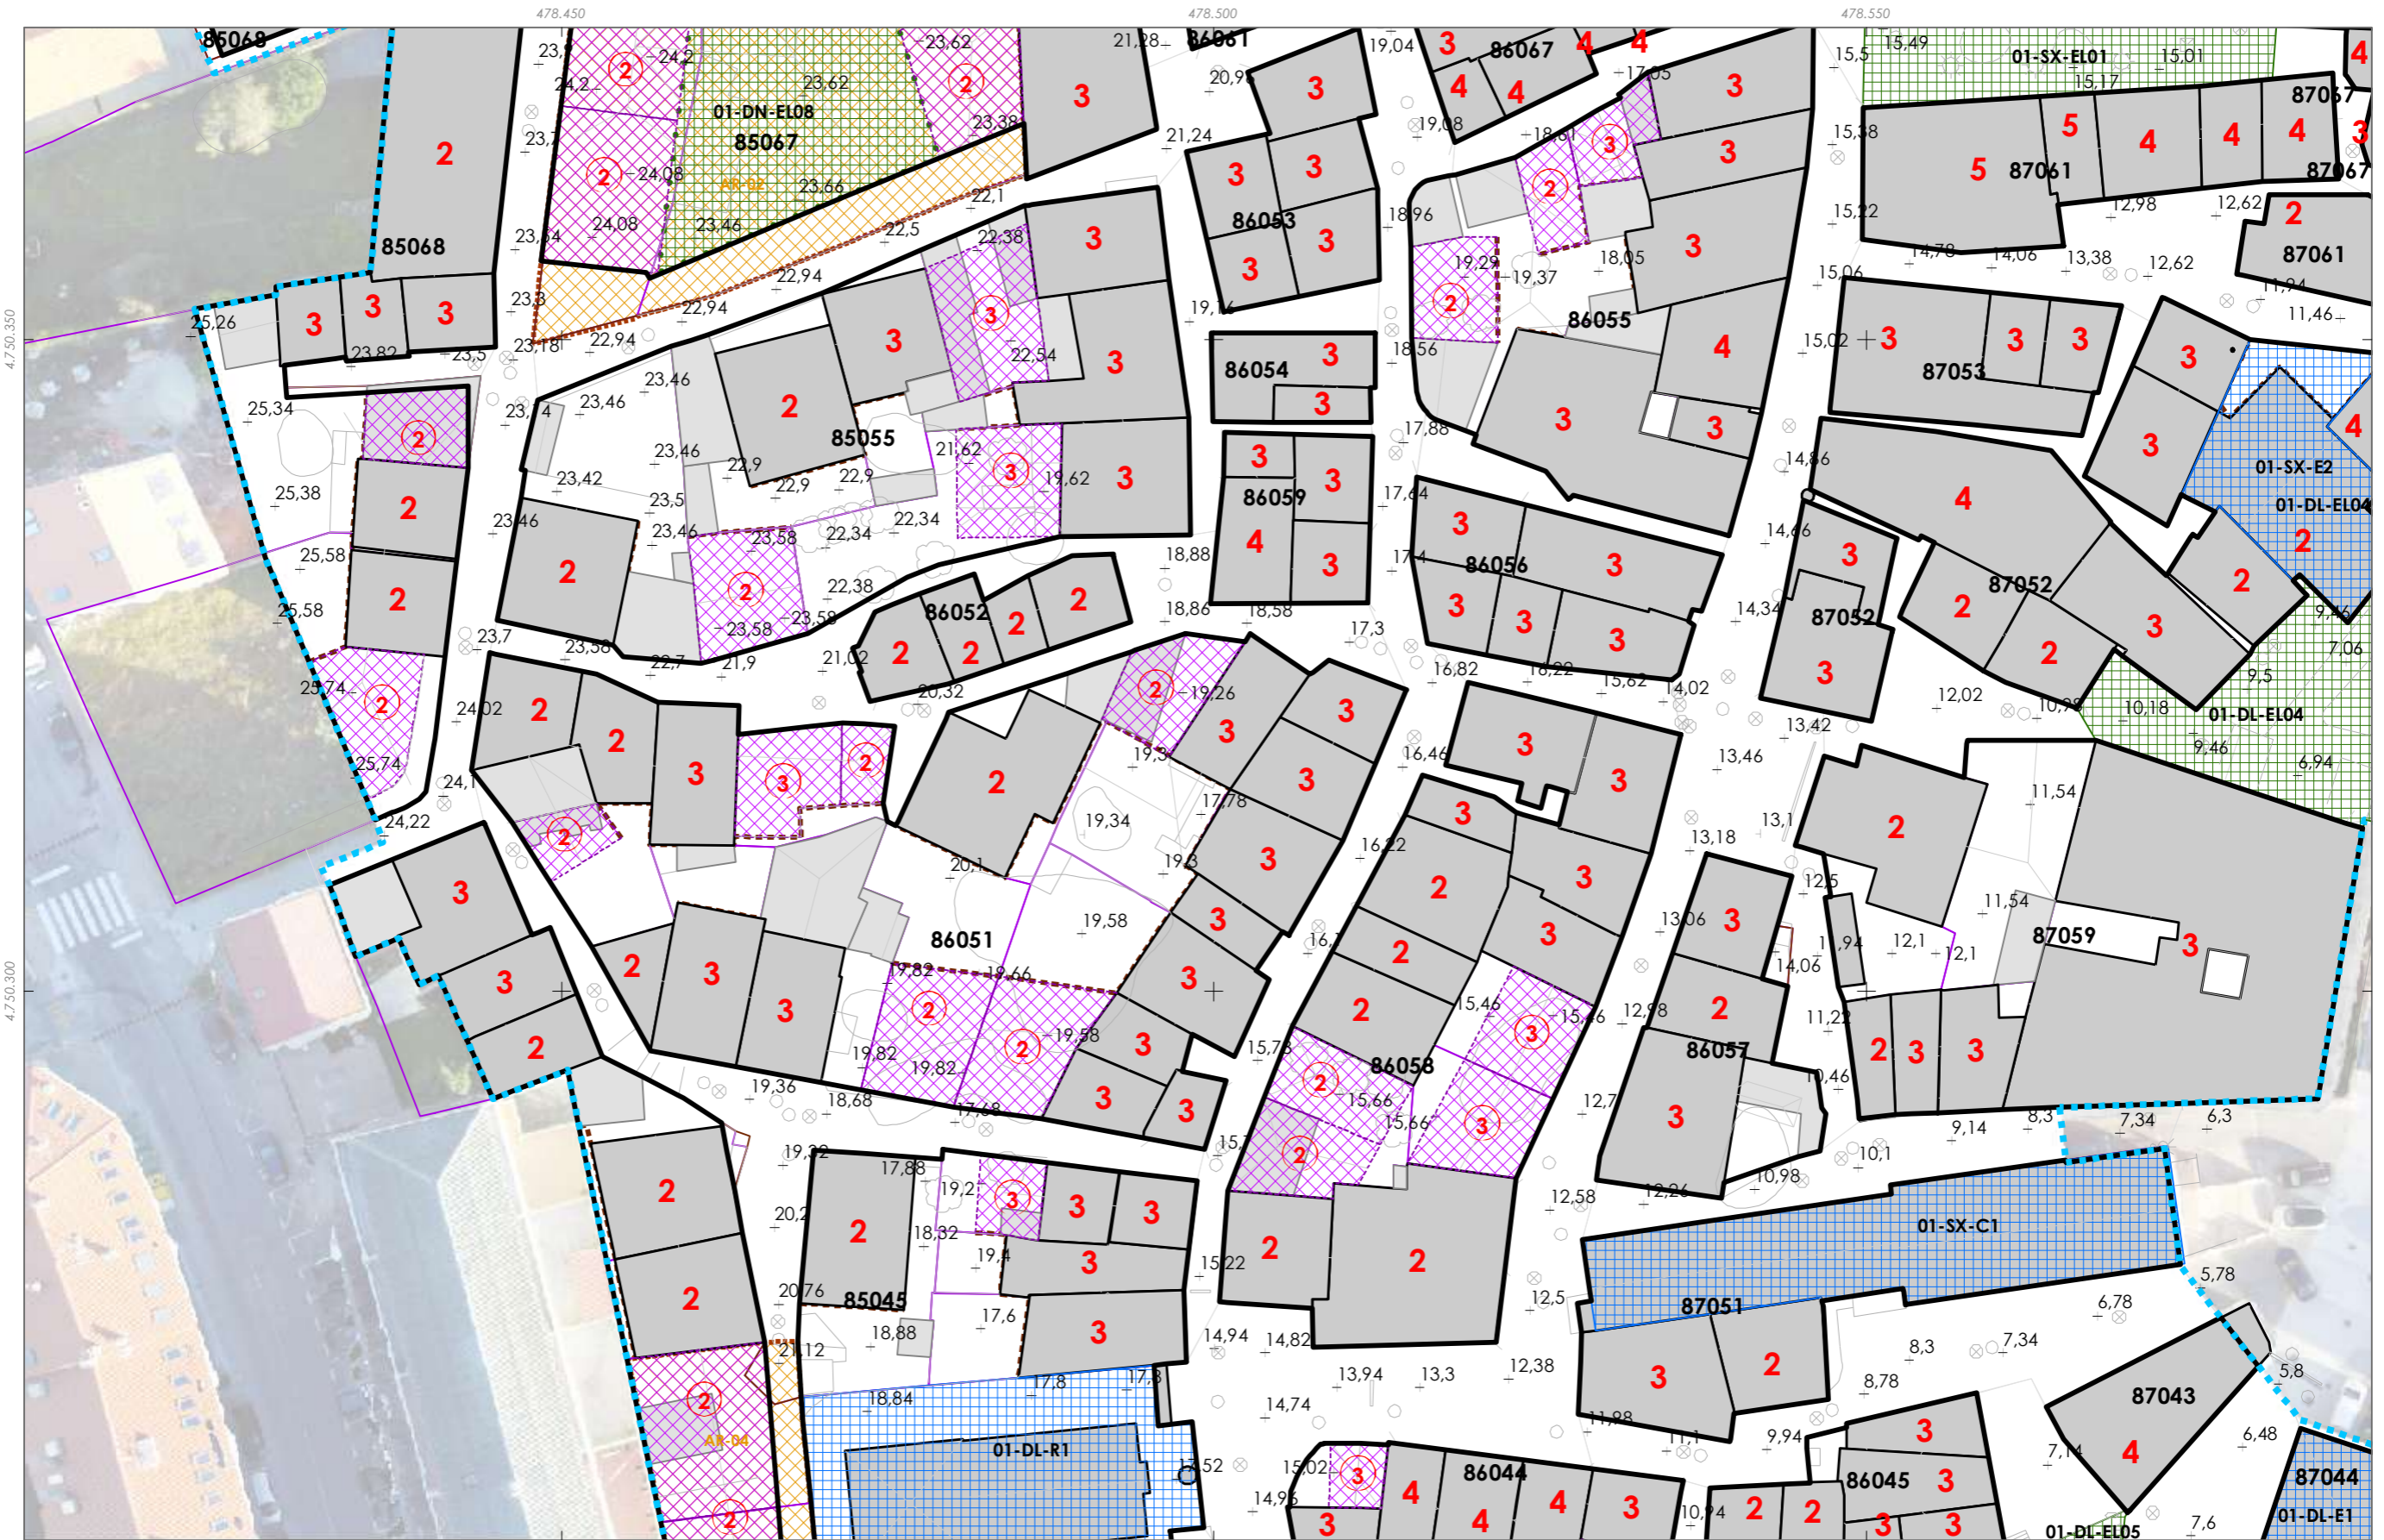

Delimitación PEPRICH	Aliñacións exteriores	Edificación principal	<b>Dotacións / Dotaciones</b>
Area de reparto	Cambio de altura	Const. adxectiva/adjetiva /	Equipamento (Ex)
Aliñacións interiores	Novas edificacións/Nuevas edificaciones /	Novas edificacións/Nuevas edificaciones /	Equipamento (Ob)
	<b>X - ALTURA PERMITIDA</b>	Espazos Libres e Zonas Verdes (Ex)	Espazos Libres e Zonas Verdes (Ob)
	+ X.XX - Cota da rasante		

**Dominio Público Marítimo-Terrestre**

- Ribeira do mar
- DPMT aprobado
- Servidume de protección

**GRÁFICO DE FOLLAS**  
**GRÁFICO DE HOJAS**

A1	A2
B1	B2
C1	C2
D1	D2
E1	E2
F1	F2
<b>G1</b>	<b>G2</b>
H1	H2
I1	I2

H1  
13 de 16

**CONCELLO DE FISTERRA (A CORUÑA)**  
 AYUNTAMIENTO DE FISTERRA (A CORUÑA)

**PLAN ESPECIAL DE PROTECCIÓN E REFORMA INTERIOR DO CASCO HISTÓRICO**  
 PLAN ESPECIAL DE PROTECCIÓN Y REFORMA INTERIOR DEL CASCO HISTÓRICO

**Alfonso Botana S.L.**  
 Aprobación Provisional e Definitiva

**III. PLANOS DE ORDENACIÓN**  
 III PLANOS DE ORDENACIÓN









**III.02 ALIÑACIONES, RASANTES E ALTURAS PERMITIDAS**  
 III.02 ALINEACIONES, RASANTES Y ALTURAS PERMITIDAS

15037\_PEPRIH\_202006\_AP  
 Setembro 2020  
 Septiembre 2020

1:500

0 5 10 20 Metros



-  Delimitación PEPRICH
-  Area de reparto
-  Aliñacións exteriores
-  Cambio de altura
-  Aliñacións interiores
-  Edificación principal
-  Const. adxectiva/adjetiva /
-  Novas edificacións / Nuevas edificaciones /
- X - ALTURA PERMITIDA**
- + X.XX - Cota da rasante

- Dotacións / Dotaciones**
-  Equipamento (Ex)
  -  Equipamento (Ob)
  -  Espazos Libres e Zonas Verdes (Ex)
  -  Espazos Libres e Zonas Verdes (Ob)

- Domínio Público Marítimo-Terrestre**
-  Ribeira do mar
  -  DPMT aprobado
  -  Servidume de protección



Concello de FISTERRA

**ALFONSO BOTANA**  
ARQUITECTO

15037\_PEPRIH\_202006\_AP  
Setembro 2020  
Setiembre 2020

1:500

**CONCELLO DE FISTERRA (A CORUÑA)**  
AYUNTAMIENTO DE FISTERRA (A CORUÑA)


**PLAN ESPECIAL DE PROTECCIÓN E REFORMA INTERIOR DO CASCO HISTÓRICO**  
PLAN ESPECIAL DE PROTECCIÓN Y REFORMA INTERIOR DEL CASCO HISTÓRICO

**Alfonso Botana S.L.**  
Aprobación Provisional e Definitiva

**III. PLANOS DE ORDENACIÓN**  
III. PLANOS DE ORDENACIÓN

**III.02 ALIÑACIONES, RASANTES E ALTURAS PERMITIDAS**  
III.02 ALINEACIONES, RASANTES Y ALTURAS PERMITIDAS

0 5 10 20 Metros

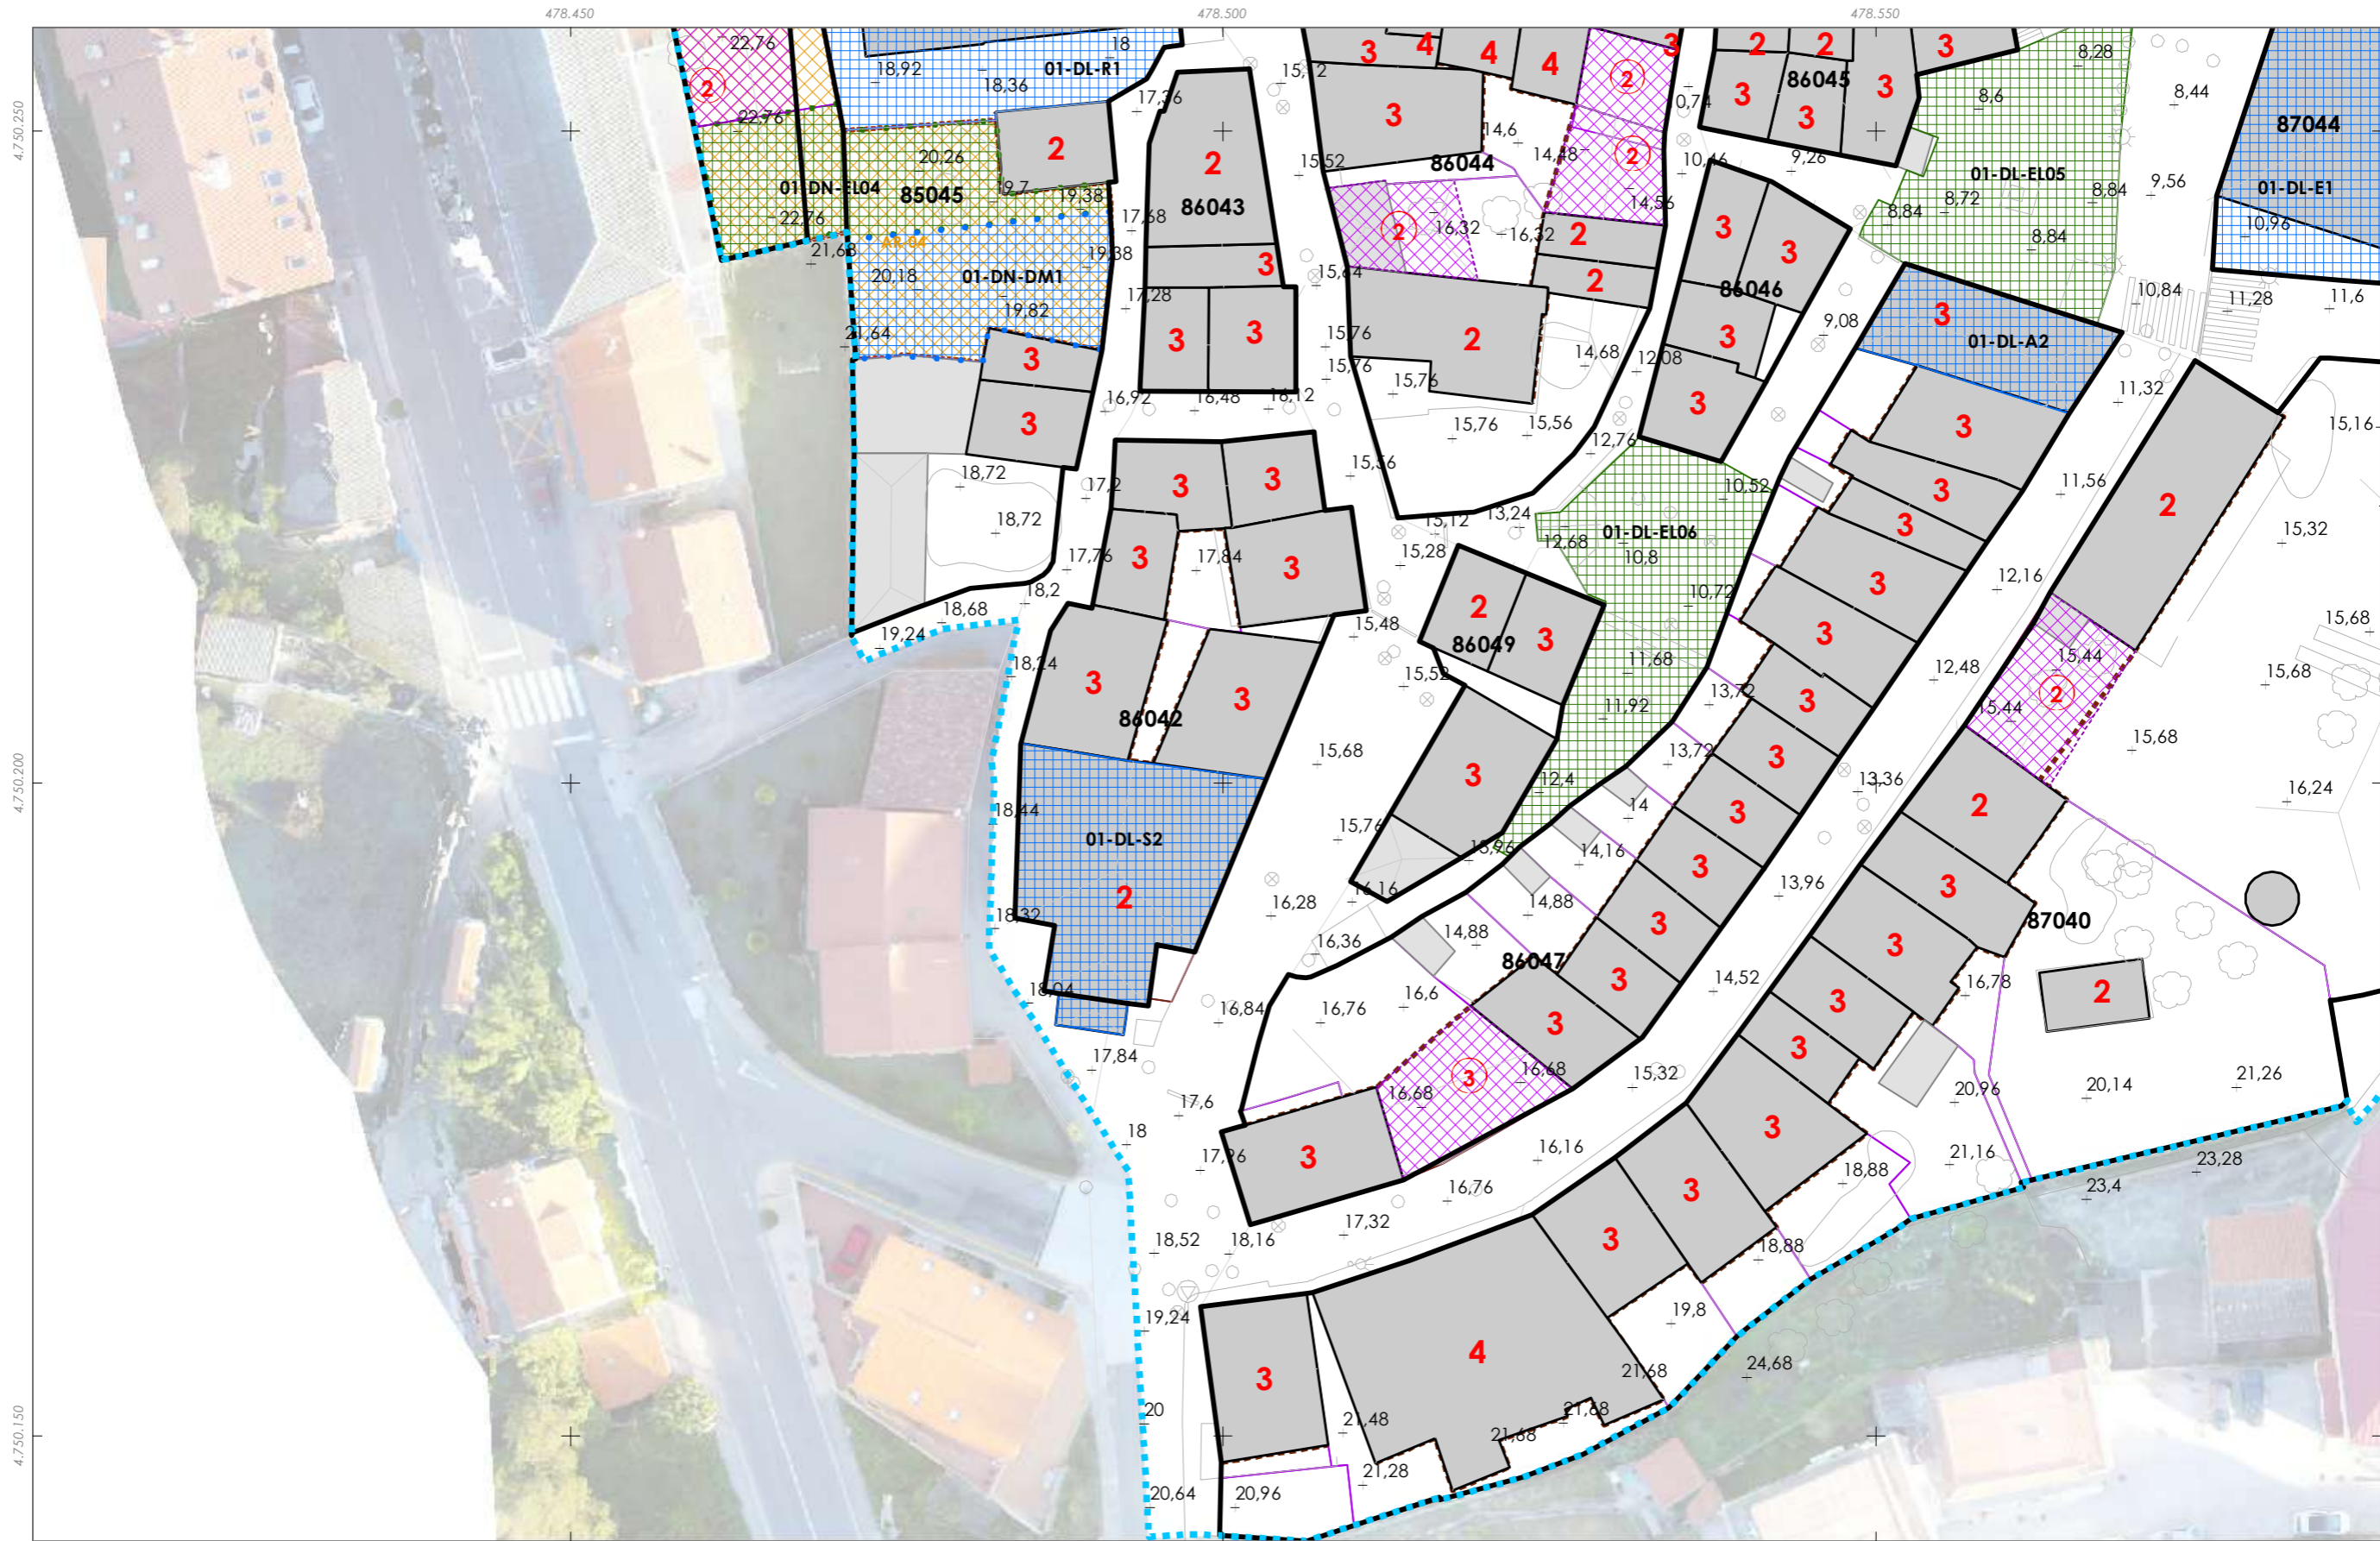








- Delimitación PEPRICH
- Area de reparto
- Aliñacións exteriores
- Cambio de altura
- Aliñacións interiores
- Edificación principal
- Const. adxectiva/adjetiva /
- Novas edificacións / Nuevas edificaciones /
- X - ALTURA PERMITIDA**
- + X.XX - Cota da rasante

- Dotacións / Dotaciones**
- Equipamento (Ex)
  - Equipamento (Ob)
  - Espazos Libres e Zonas Verdes (Ex)
  - Espazos Libres e Zonas Verdes (Ob)

- Domínio Público Marítimo-Terrestre**
- Ribeira do mar
  - DPMT aprobado
  - Servidume de protección


<b>GRÁFICO DE FOLLAS GRÁFICO DE HOJAS</b> <table border="1" style="font-size: 8px; text-align: center;"> <tr><td>A1</td><td>B1</td><td>B2</td></tr> <tr><td>C1</td><td>C2</td><td></td></tr> <tr><td>D1</td><td>D2</td><td></td></tr> <tr><td>E1</td><td>E2</td><td></td></tr> <tr><td>F1</td><td>F2</td><td></td></tr> <tr><td><b>G1</b></td><td>G2</td><td></td></tr> <tr><td>H1</td><td>H2</td><td></td></tr> <tr><td>I1</td><td>I2</td><td></td></tr> </table>	A1	B1	B2	C1	C2		D1	D2		E1	E2		F1	F2		<b>G1</b>	G2		H1	H2		I1	I2		 Concello de FISTERRA	<b>CONCELLO DE FISTERRA (A CORUÑA)</b> <small>AYUNTAMIENTO DE FISTERRA (A CORUÑA)</small> <b>PLAN ESPECIAL DE PROTECCIÓN E REFORMA INTERIOR DO CASCO HISTÓRICO</b> <small>PLAN ESPECIAL DE PROTECCIÓN Y REFORMA INTERIOR DEL CASCO HISTÓRICO</small>
	A1	B1	B2																							
C1	C2																									
D1	D2																									
E1	E2																									
F1	F2																									
<b>G1</b>	G2																									
H1	H2																									
I1	I2																									
 Alfonso BOTANA	<b>Alfonso Botana S.L.</b> <small>Aprobación Provisional y Definitiva</small> <b>III. PLANOS DE ORDENACIÓN</b> <small>III PLANOS DE ORDENACIÓN</small> <b>III.02 ALIÑACIONES, RASANTES E ALTURAS PERMITIDAS</b> <small>III.02 ALINEACIONES, RASANTES Y ALTURAS PERMITIDAS</small>																									
15037_PEPRICH_202006_AP Setembro 2020 <small>Septiembre 2020</small>	1:500	 0 5 10 20 Metros																								

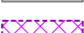

-  Delimitación PEPRICH
-  Aliñacións exteriores
-  Edificación principal
-  Cambio de altura
-  Const. adxectiva/adjetiva /
-  Aliñacións interiores
-  Novas edificacións / Nuevas edificaciones /
- X - ALTURA PERMITIDA**
- + X.XX - Cota da rasante**

- Dotacións / Dotaciones**
-  Equipamento (Ex)
  -  Equipamento (Ob)
  -  Espazos Libres e Zonas Verdes (Ex)
  -  Espazos Libres e Zonas Verdes (Ob)

- Domínio Público Marítimo-Terrestre**
-  Ribeira do mar
  -  DPMT aprobado
  -  Servidume de protección

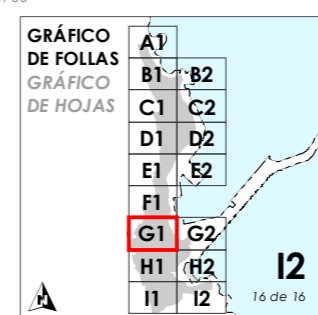

Concello de FISTERRA

**CONCELLO DE FISTERRA (A CORUÑA)**  
AYUNTAMIENTO DE FISTERRA (A CORUÑA)

**PLAN ESPECIAL DE PROTECCIÓN E REFORMA INTERIOR DO CASCO HISTÓRICO**  
PLAN ESPECIAL DE PROTECCIÓN Y REFORMA INTERIOR DEL CASCO HISTÓRICO

**Alfonso Botana S.L.**  
Aprobación Provisional e Definitiva

**III. PLANOS DE ORDENACIÓN**  
III. PLANOS DE ORDENACIÓN

**III.02 ALIÑACIONES, RASANTES E ALTURAS PERMITIDAS**  
III.02 ALINEACIONES, RASANTES Y ALTURAS PERMITIDAS

15037\_PEPRIH\_202006\_AP  
Setembro 2020  
Septiembre 2020

1:500

0 5 10 20 Metros