



Sistema de coordenadas:
Proxección: (U.T.M.) European Datum 1950 Zona 29N
Unidades: metros

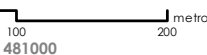

E 1:5.000

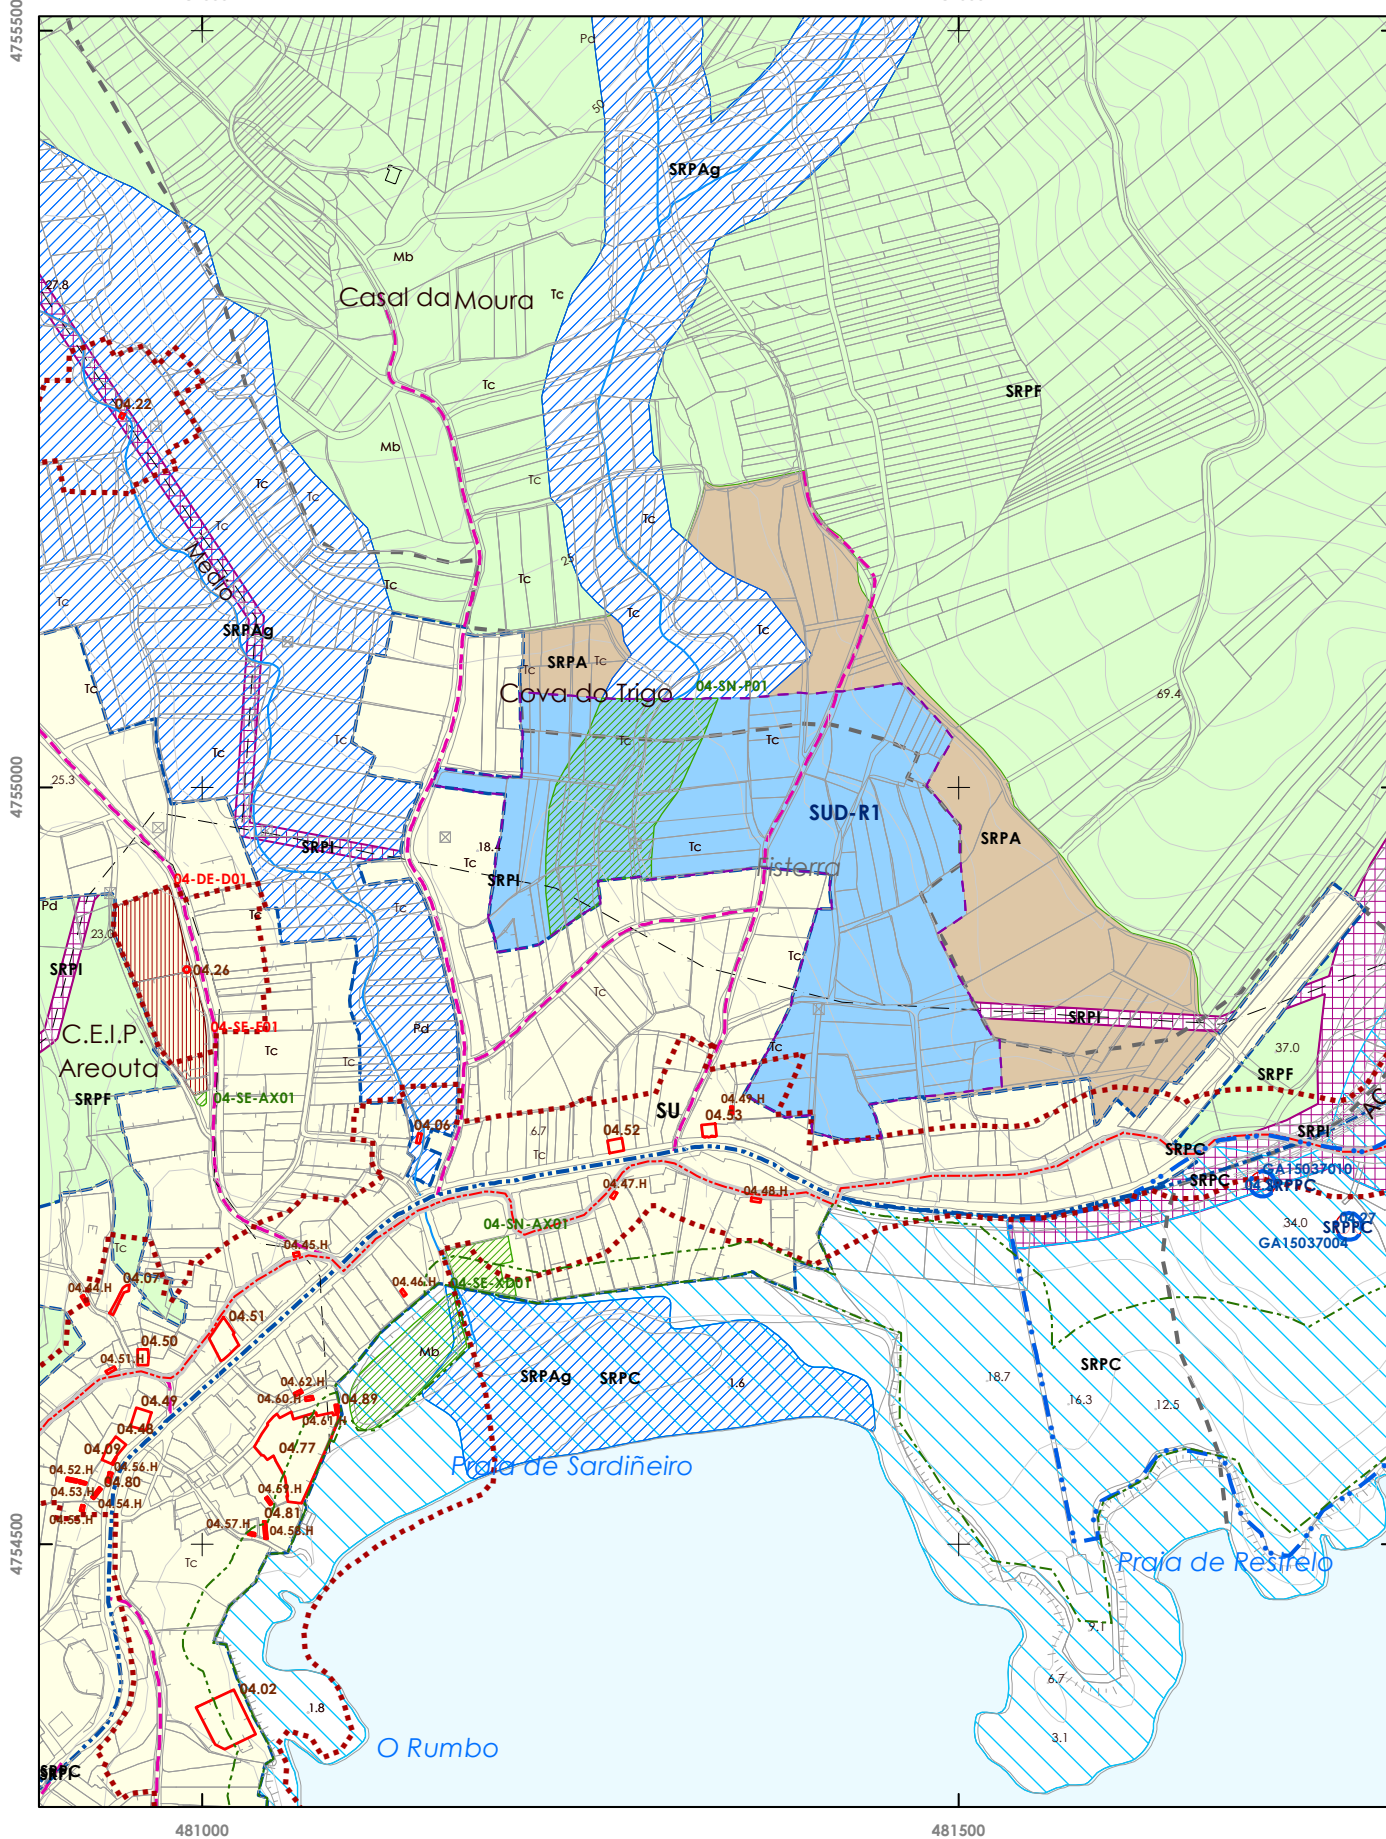

Número de ficha: **1**

Área de Reparto: **SUD-R1**

Distrito: **D3 - Sardiñeiro**

Superficie: **56.373,08 m²**

Clasificación do Solo: **Solo Urbanizable Delimitado**
Sistema de actuación: **A definir polo Plan Parcial**

Ordenación: **Plan Parcial**

CARACTERÍSTICAS DA ÁREA DE REPARTO

Superficie total: **56.373,08 m²**
Superficie computable: **54.633,08 m²**
Superficie edificable: **21.853,23 m²**
Edificabilidade máx. total: **0,4 m²/m²**

Sistemas Xerais:
Sistemas xerais adscritos: **0 m²**
Sistemas xerais incluídos: **9.970,64 m²**

Uso característico:
Residencial

Reservas de solo:
As legalmente establecidas no Art. 47 da LOUG.

Outros usos permitidos:
Os correspondentes ás reservas establecidas legalmente, así como os complementarios do uso de vivenda, como comercial, administrativo, oficinas, hoteleiro, hostaleiro, deportivo, garaxe, etc.

Tipoloxía edificatoria:
Vivenda unifamiliar nas súas variantes apegada, pareada e exenta e bloque exento (O-4.2) para atender ás demandas de vivenda suxeita a algún réxime de protección pública.

Sistemas Xerais:			
Adscritos	Incluídos		
-	0 m ²	04-SN-P01	9.970,64 m ²
-	0 m ²	-	0 m ²
-	0 m ²	-	0 m ²

Altura máx. de cornixa: **7 m (Baixo + 1 planta)**
Viario:
Non poderá reducirse a superficie destinada a viario polo PXOM, nin o ancho das novas rúas que poideran establecerse será inferior a 8 metros.

PROGRAMACIÓN

Plan Parcial: **8 anos dende a aprobación do PXOM**
Proxecto de Urbanización: **1 ano dende a aprobación do Plan Parcial**
Proxecto de equidistribución: **1 ano dende a aprobación do Proxecto de Urbanización**
Obras de urbanización: **2 anos dende a aprobación do Proxecto de Urbanización**

Observacións:
- De acordo co artigo 64º.f) da LMLUG reservase o solo necesario para atender ás demandas de vivenda suxeita a algún réxime de protección pública. Estas reservas non poderán ser inferiores ás necesarias para empregar o 30% da edificabilidade residencial.
- As cesións establecidas legalmente serán definidas no correspondente Plan Parcial.
- Reservase solo para espazos libres e zonas verdes nos bordos en contacto co terreo forestal lindante, cun fondo mínimo de 30 metros.
- De conformidade coa Lei de Costas, o ámbito non poderá superar a edificabilidade de 0,40 m²/m².
- O desenvolvemento deste ámbito condiciónase ao previo desenvolvemento dos solos urbanos non consolidados de Sardiñeiro.
- O Plan parcial debe conectarse pola súa conta cos sistemas xerais de comunicación e cos servizos urbanísticos existentes no solo urbano.
- O planeamento de desenvolvemento deste ámbito remitirase ao inicio da súa tramitación á Dirección Xeral de Ordenación do Territorio e Urbanismo para a verificación do cumprimento das normas do artigo 61 do Plan de Ordenación do Litoral.