

PLAN XERAL DE ORDENACIÓN MUNICIPAL FISTERRA

SOLO URBANO

- Solo Urbano. Delimitación de Distrito
- O-1 Casco antigo
- O-2 Edificación residencial entre medianeiros
 - O-2.1 Quinteiro pechado compacto
 - O-2.2 Quinteiro pechado con palla
 - O-2.3 Desenvolvemento lixeo
- O-3 Edificación residencial en bloque exento
 - O-3.1 Grao 1
 - O-3.2 Grao 2
- O-4 Edificación residencial mixta
- O-5 Ordenanza especial
- O-6 Edificación de uso terciario
- O-7 Espazos libres e zonas verdes
- O-8 Equipamentos
- O-9 Elementos catalogados
- O-10 Aparcamentos

ALIÑACIÓNS:

- Fondo edificable
- Límite edificación
- División de alturas
- Delimitación de zona de ordenanza

SOLO RÚSTICO

- S. Rústico de Protección das Augas (SRPAg)
- S. Rústico de Protección de Costas (SRPC)

SOLO URBANIZABLE

- S. Urbanizable Delimitado Residencial

DESENVOLVEMENTO E XESTIÓN

- P.E.P.R.I.-1 Plans Especiais de Protección e Reforma Interior (PEPRI)
- D1-AR-1 Plans Especiais de Reforma Interior (PERI)

SIMBOLOXÍA

SISTEMAS XERAIS E DOTACIÓNS LOCAIS

ESPACIOS LIBRES E ZONAS VERDES

- ZV

COMUNICACIÓNS E TRANSPORTES

- SP Sistema Xeral Partuaria
- SE-V1 Sistema Xeral Vial Existente
- SN-V1 Sistema Xeral Vial Novo
- AP-E Praza de aparcamento asistido de vehículo de fluidez pública
- Vías de acceso

INFRAESTRUTURAS DE SERVIZOS

- EDAR Estación de Depuración de Augas Residuais
- AT Antena de Telefonía
- Lila de Media Tensión

EQUIPAMENTOS

- EQ
- SM Sinalización Marítima

Rede de abastecemento existente

- Conduccións 200-250mm Ø
- Conduccións 40-160mm Ø

Elementos

- Captacións (CP)
- Depósitos (DP)
- Conexións á rede

Rede de abastecemento prevista

- Conduccións

Fase: **APROBACIÓN PROVISIONAL E DEFINITIVA** Abril 2020

Plano: **V.09 SERVIZOS URBANÍSTICOS I: ABASTECIMENTO A ANCHOA**

Concello de FISTERRA

Equipo redactor:

ALFOVO BOTANA

Alfonso Botana Castelo Arquitecto


Beatriz García Becerra Arquitecta

Paula Fernández Otero Bióloga

Folla: 1/7

A02

0 10 20 40 Metros E 1:2.000

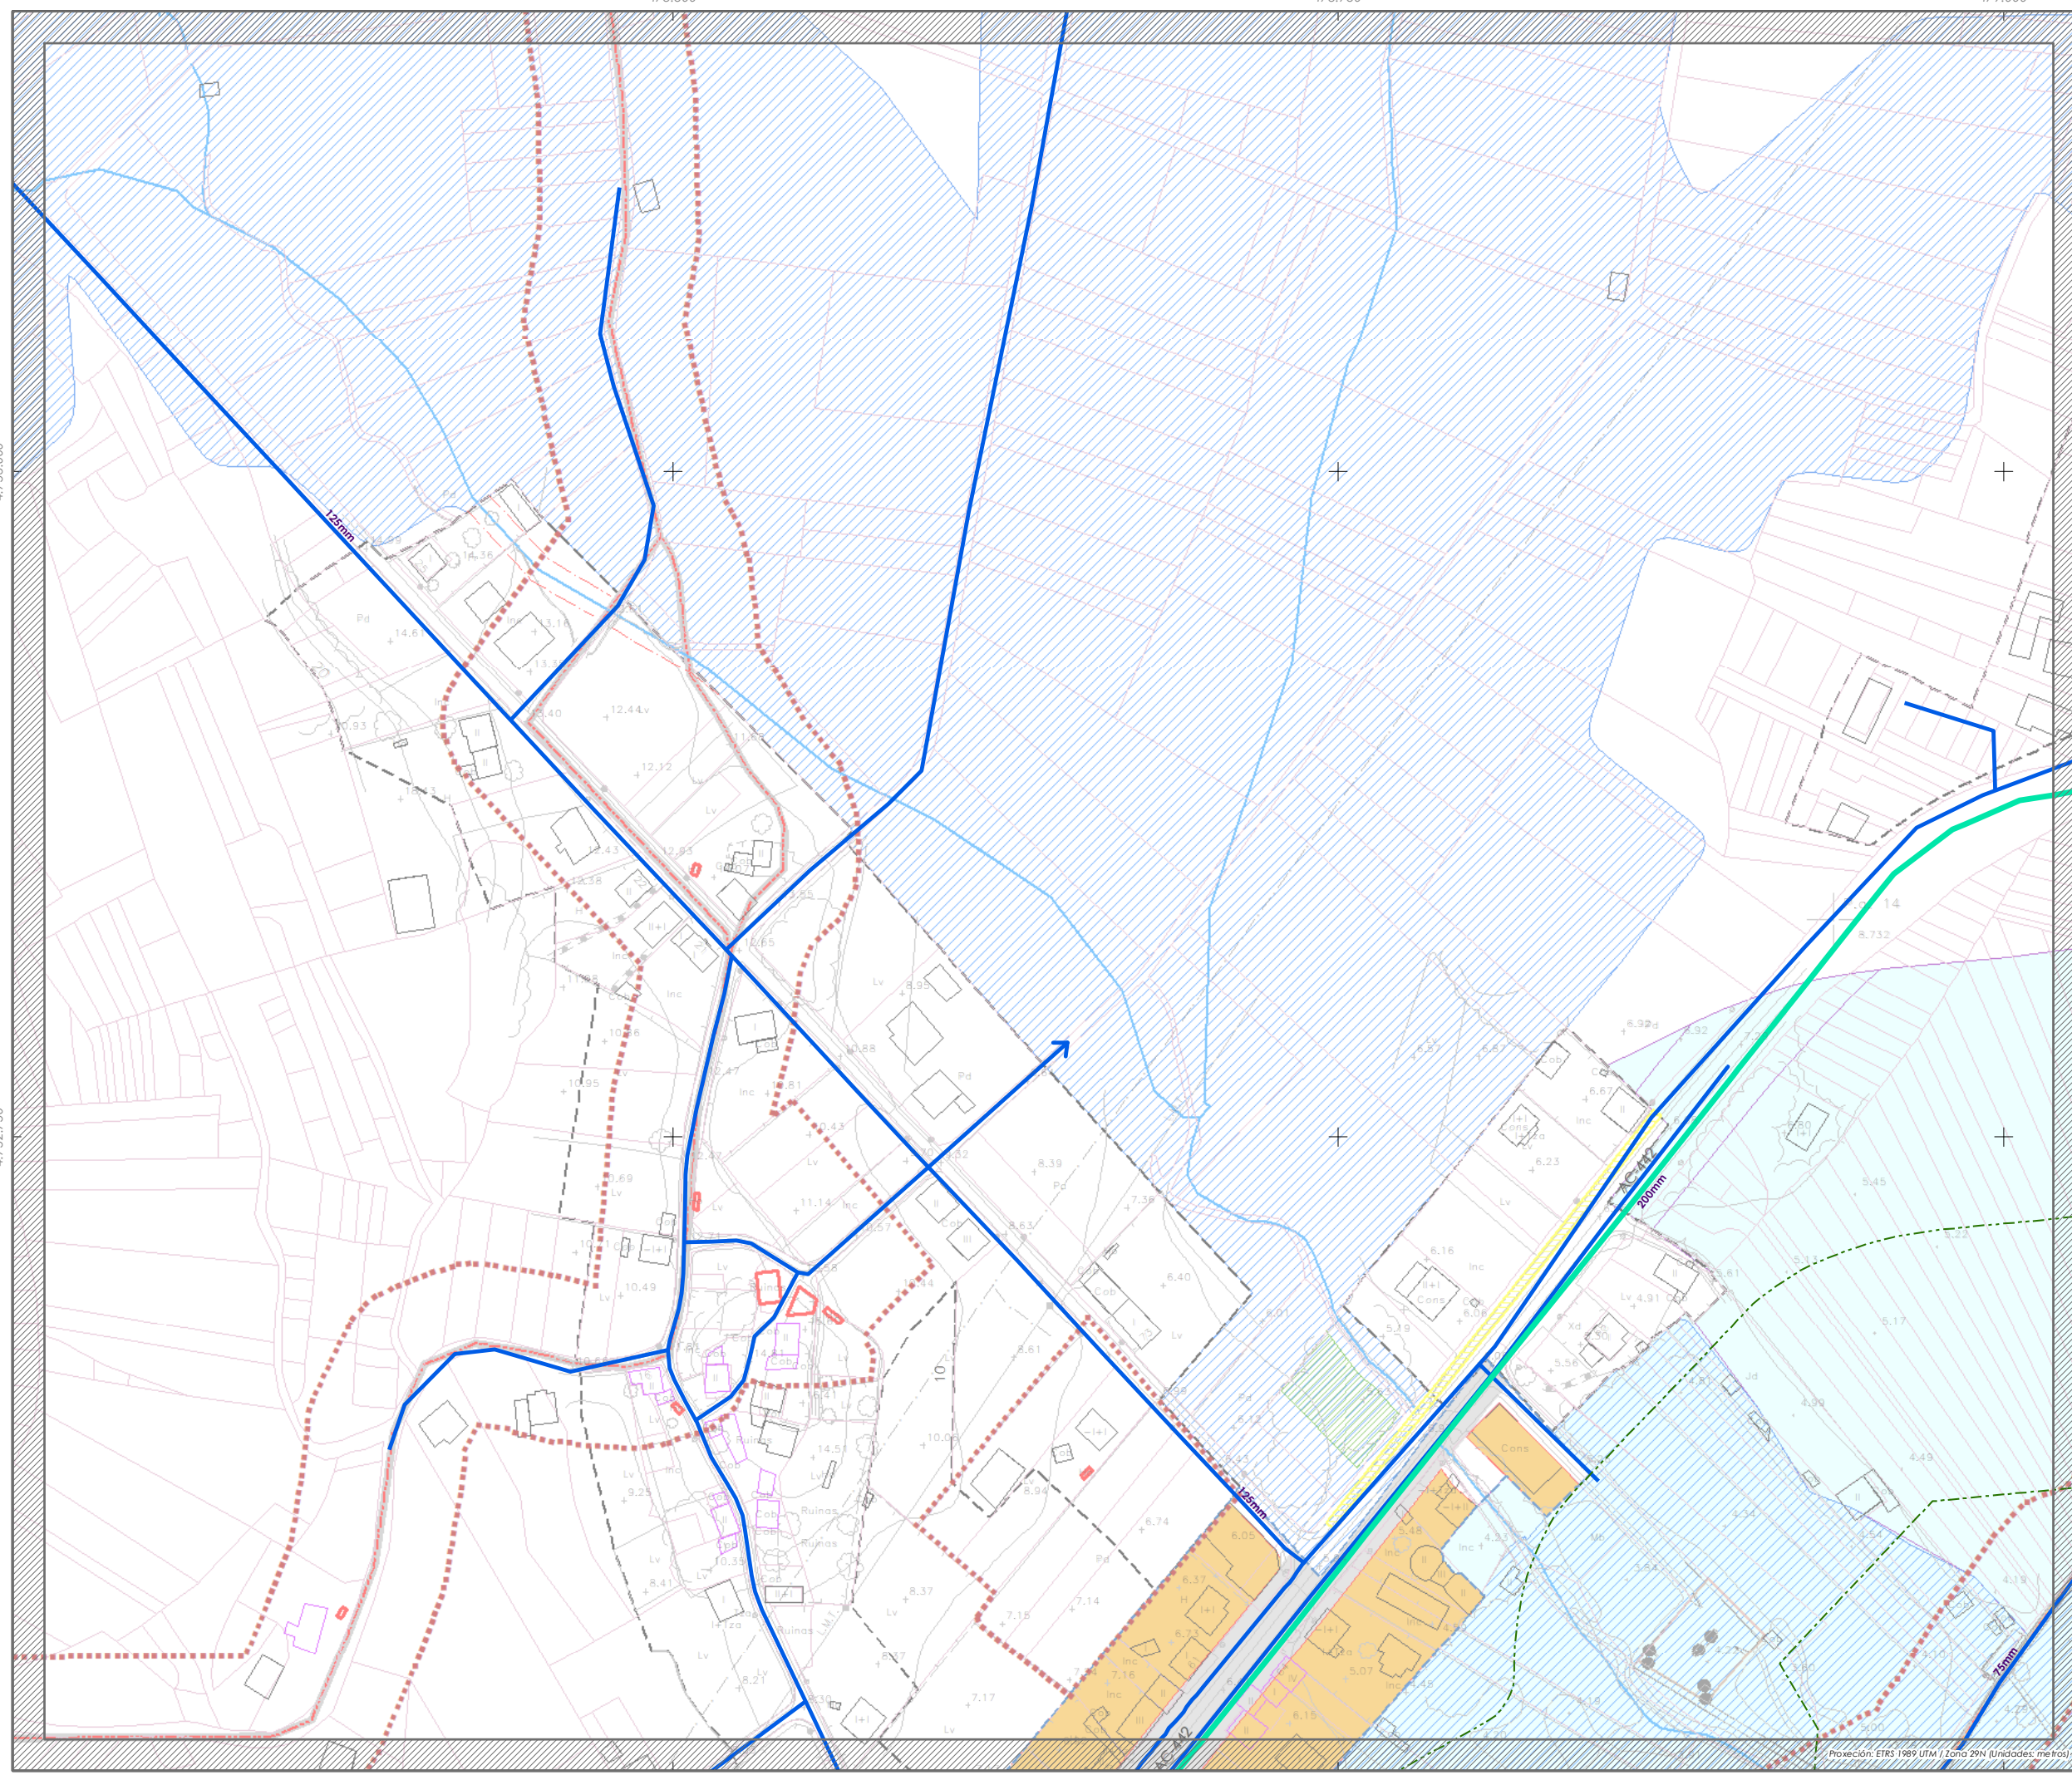

PLAN XERAL DE ORDENACIÓN MUNICIPAL FISTERRA

SOLO URBANO

- Solo Urbano. Delimitación de Distrito
- O-1 Casco antigo
- O-2 Edificación residencial entre medianeiros
 - O-2.1 Quinteiro pechado compacto
 - O-2.2 Quinteiro pechado con patio
 - O-2.3 Desenvolvemento free
- O-3 Edificación residencial en bloque exento
 - O-3.1 Grao 1
 - O-3.2 Grao 2
- O-4 Edificación residencial mixta
- O-5 Ordenanza especial
- O-6 Edificación de uso terciario
- O-7 Espazos libres e zonas verdes
- O-8 Equipamentos
- O-9 Elementos catalogados
- O-10 Aparcamentos

ALIÑACIÓNS:

- Fondo edificable
- Límite edificación
- División de alturas
- Delimitación de zona de ordenanza

SOLO RÚSTICO

- S. Rústico de Protección das Augas (SRPAg)
- S. Rústico de Protección de Costas (SRPC)

SOLO URBANIZABLE

- S. Urbanizable Delimitado Residencial

DESENVOLVEMENTO E XESTIÓN

- P.E.P.R.I.-1 Plans Especiais de Protección e Reforma Interior (PEPRI)
- D1-AR-1 Plans Especiais de Reforma Interior (PERI)

SIMBOLOXÍA

SISTEMAS XERAIS E DOTACIÓN LOCAIS

ESPAZOS LIBRES E ZONAS VERDES

- ZV

COMUNICACIÓN E TRANSPORTES

- SP Sistema Xeral Partuaria
- SE-V1 Sistema Xeral Vial Existente
- SN-V1 Sistema Xeral Vial Novo
- AP-E Praza de aparcamento existente de vehículo de titularidade pública
- Vías de acceso

INFRAESTRUTURAS DE SERVIZOS

- EDAR Estación de Depuración de Augas Residuais
- AT Antena de Telefonía
- Liña de Media Tensión

EQUIPAMENTOS

- EQ
- Pases Marítimos
- SM Sinalización Marítima

Rede de abastecemento existente

- Conduccións 200-250mm Ø
- Conduccións 40-160mm Ø

Elementos

- Captacións (CP)
- Depósitos (DP)
- Conexións á rede

Rede de abastecemento prevista

- Conduccións

Fase: **APROBACIÓN PROVISIONAL E DEFINITIVA** Abril 2020

Plan: **V.09 SERVIZOS URBANÍSTICOS I: ABASTECIMENTO A ANCHOA**

Concello de FISTERRA

Equipo redactor:

ALFOVO BOTANA

Alfonso Botana Castelo Arquitecto


Beatriz García Becerra Arquitecta

Paula Fernández Otero Bióloga

Folla: 2/7

B01

0 10 20 40 Metros E 1:2.000

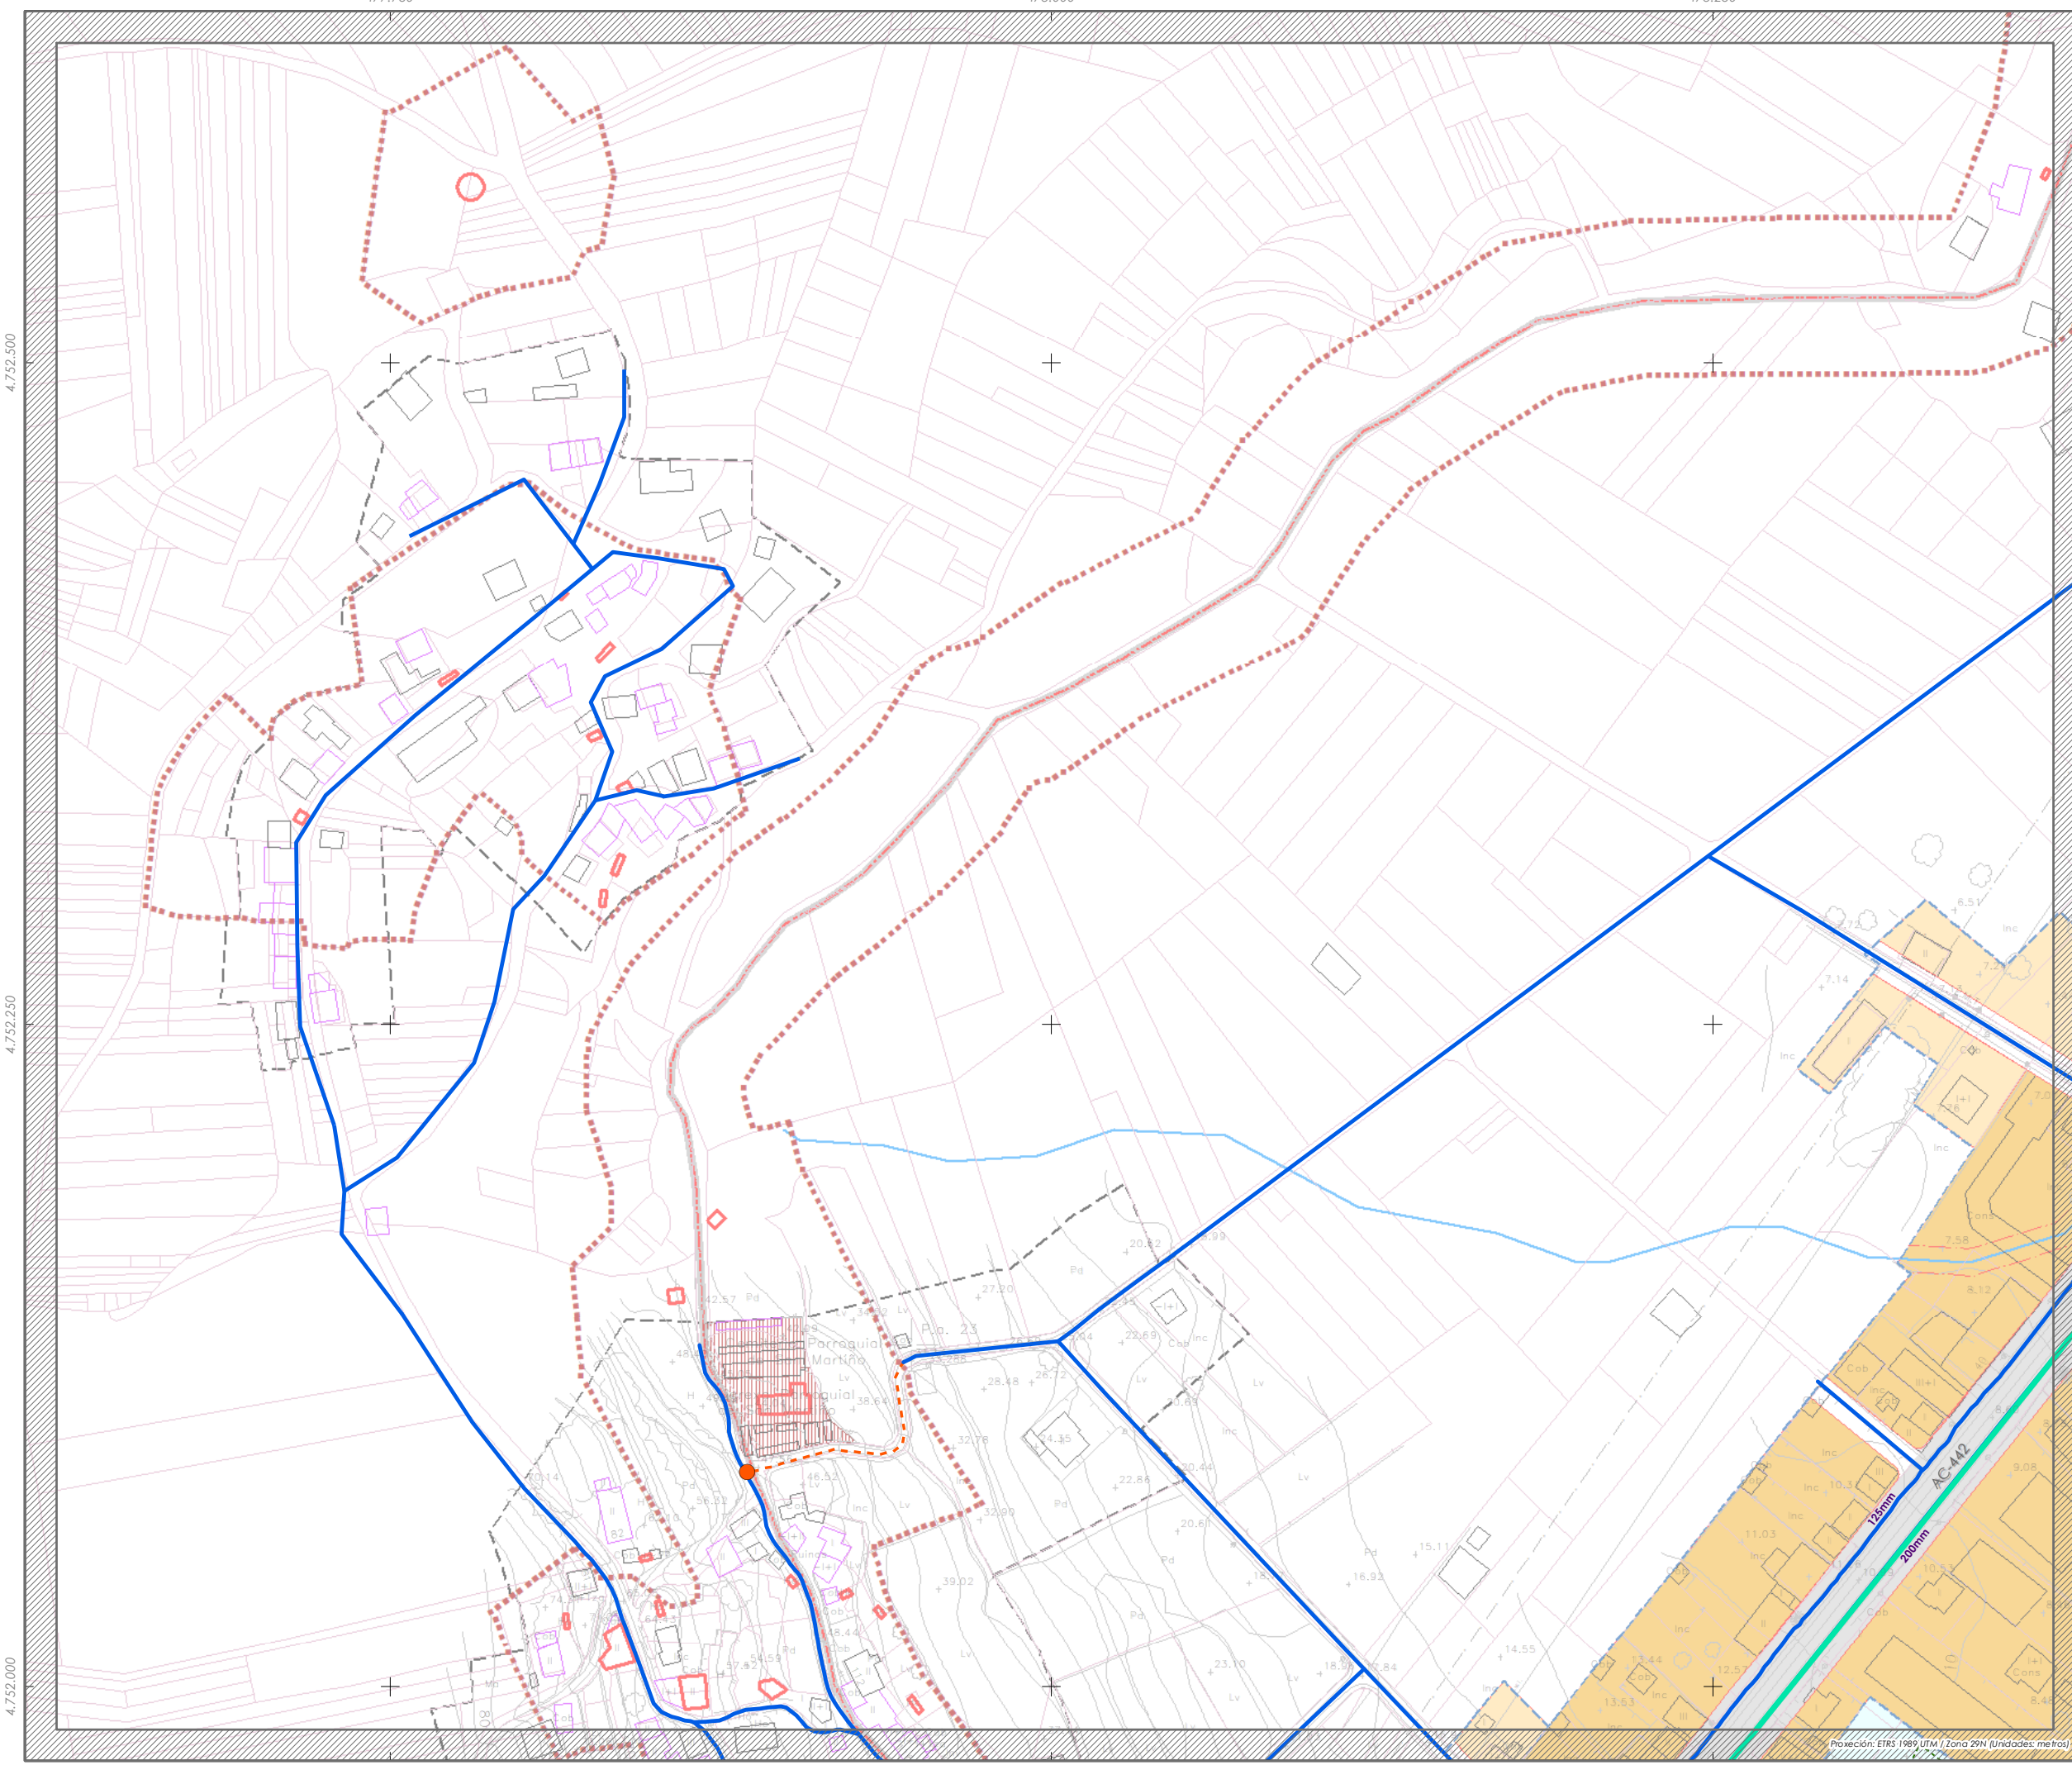

477.750

478.000

478.250

4.752.500

4.752.250

4.752.000

Proyección: ETRS 1989 UTM / Zona 29N (Unidades: metros)

PLAN XERAL DE ORDENACIÓN MUNICIPAL FISTERRA

SOLO URBANO

- Solo Urbano. Delimitación de Distrito
- O-1 Casco antigo
- O-2 Edificación residencial entre medianeiros
- O-2.1 Quintero pechado compacto
- O-2.2 Quintero pechado con patio
- O-2.3 Desenvolvemento free
- O-3 Edificación residencial en bloque exento
- O-3.1 Grao 1
- O-3.2 Grao 2
- O-4 Edificación residencial mixta
- O-5 Ordenanza especial
- O-6 Edificación de uso terciario
- O-7 Espazos libres e zonas verdes
- O-8 Equipamentos
- O-9 Elementos catalogados
- O-10 Aparcamentos

ALIÑACIÓNS:

- Fondo edificable
- Límite edificación
- División de alturas
- Delimitación de zona de ordenanza

SOLO RÚSTICO

- S. Rústico de Protección das Augas (SRPAg)
- S. Rústico de Protección de Costas (SRPC)

SOLO URBANIZABLE

- S. Urbanizable Delimitado Residencial

DESENVOLVEMENTO E XESTIÓN

- P.E.P.R.I.-1 Plans Especiais de Protección e Reforma Interior (PEPRI)
- D1-AR-1 Plans Especiais de Reforma Interior (PERI)

SIMBOLOXÍA

SISTEMAS XERAIS E DOTACIÓNIS LOCAIS

ESPAZOS LIBRES E ZONAS VERDES ZV

EQUIPAMENTOS EQ

COMUNICACIÓNIS E TRANSPORTES

SP Sistema Xeral Partuaria

SE-V1 Sistema Xeral Vial Existente

SN-V1 Sistema Xeral Vial Novo

AP-E Praza de aparcamento existente de vehículo de titularidade pública

Vías de acceso

INFRAESTRUTURAS DE SERVIZOS

EDAR Estación de Depuración de Augas Residuais

AT Antena de Telefonía

Lixa de Media Tensión

Rede de abastecemento existente

- Conduccións 200-250mm Ø
- Conduccións 40-160mm Ø

Elementos

- Captacións (CP)
- Depósitos (DP)
- Conexións á rede

Rede de abastecemento prevista

- Conduccións

Fase: **APROBACIÓN PROVISIONAL E DEFINITIVA** Abril 2020

Plano: **V.09 SERVIZOS URBANÍSTICOS I: ABASTECIMENTO A ANCHOA**

Concello de FISTERRA

Equipo redactor:

ALFOVO BOTANA

Alfonso Botana Castelo Arquitecto


Beatriz García Becerra Arquitecta

Paula Fernández Otero Bióloga

Folla: 3/7

B02

0 10 20 40 Metros E 1:2.000

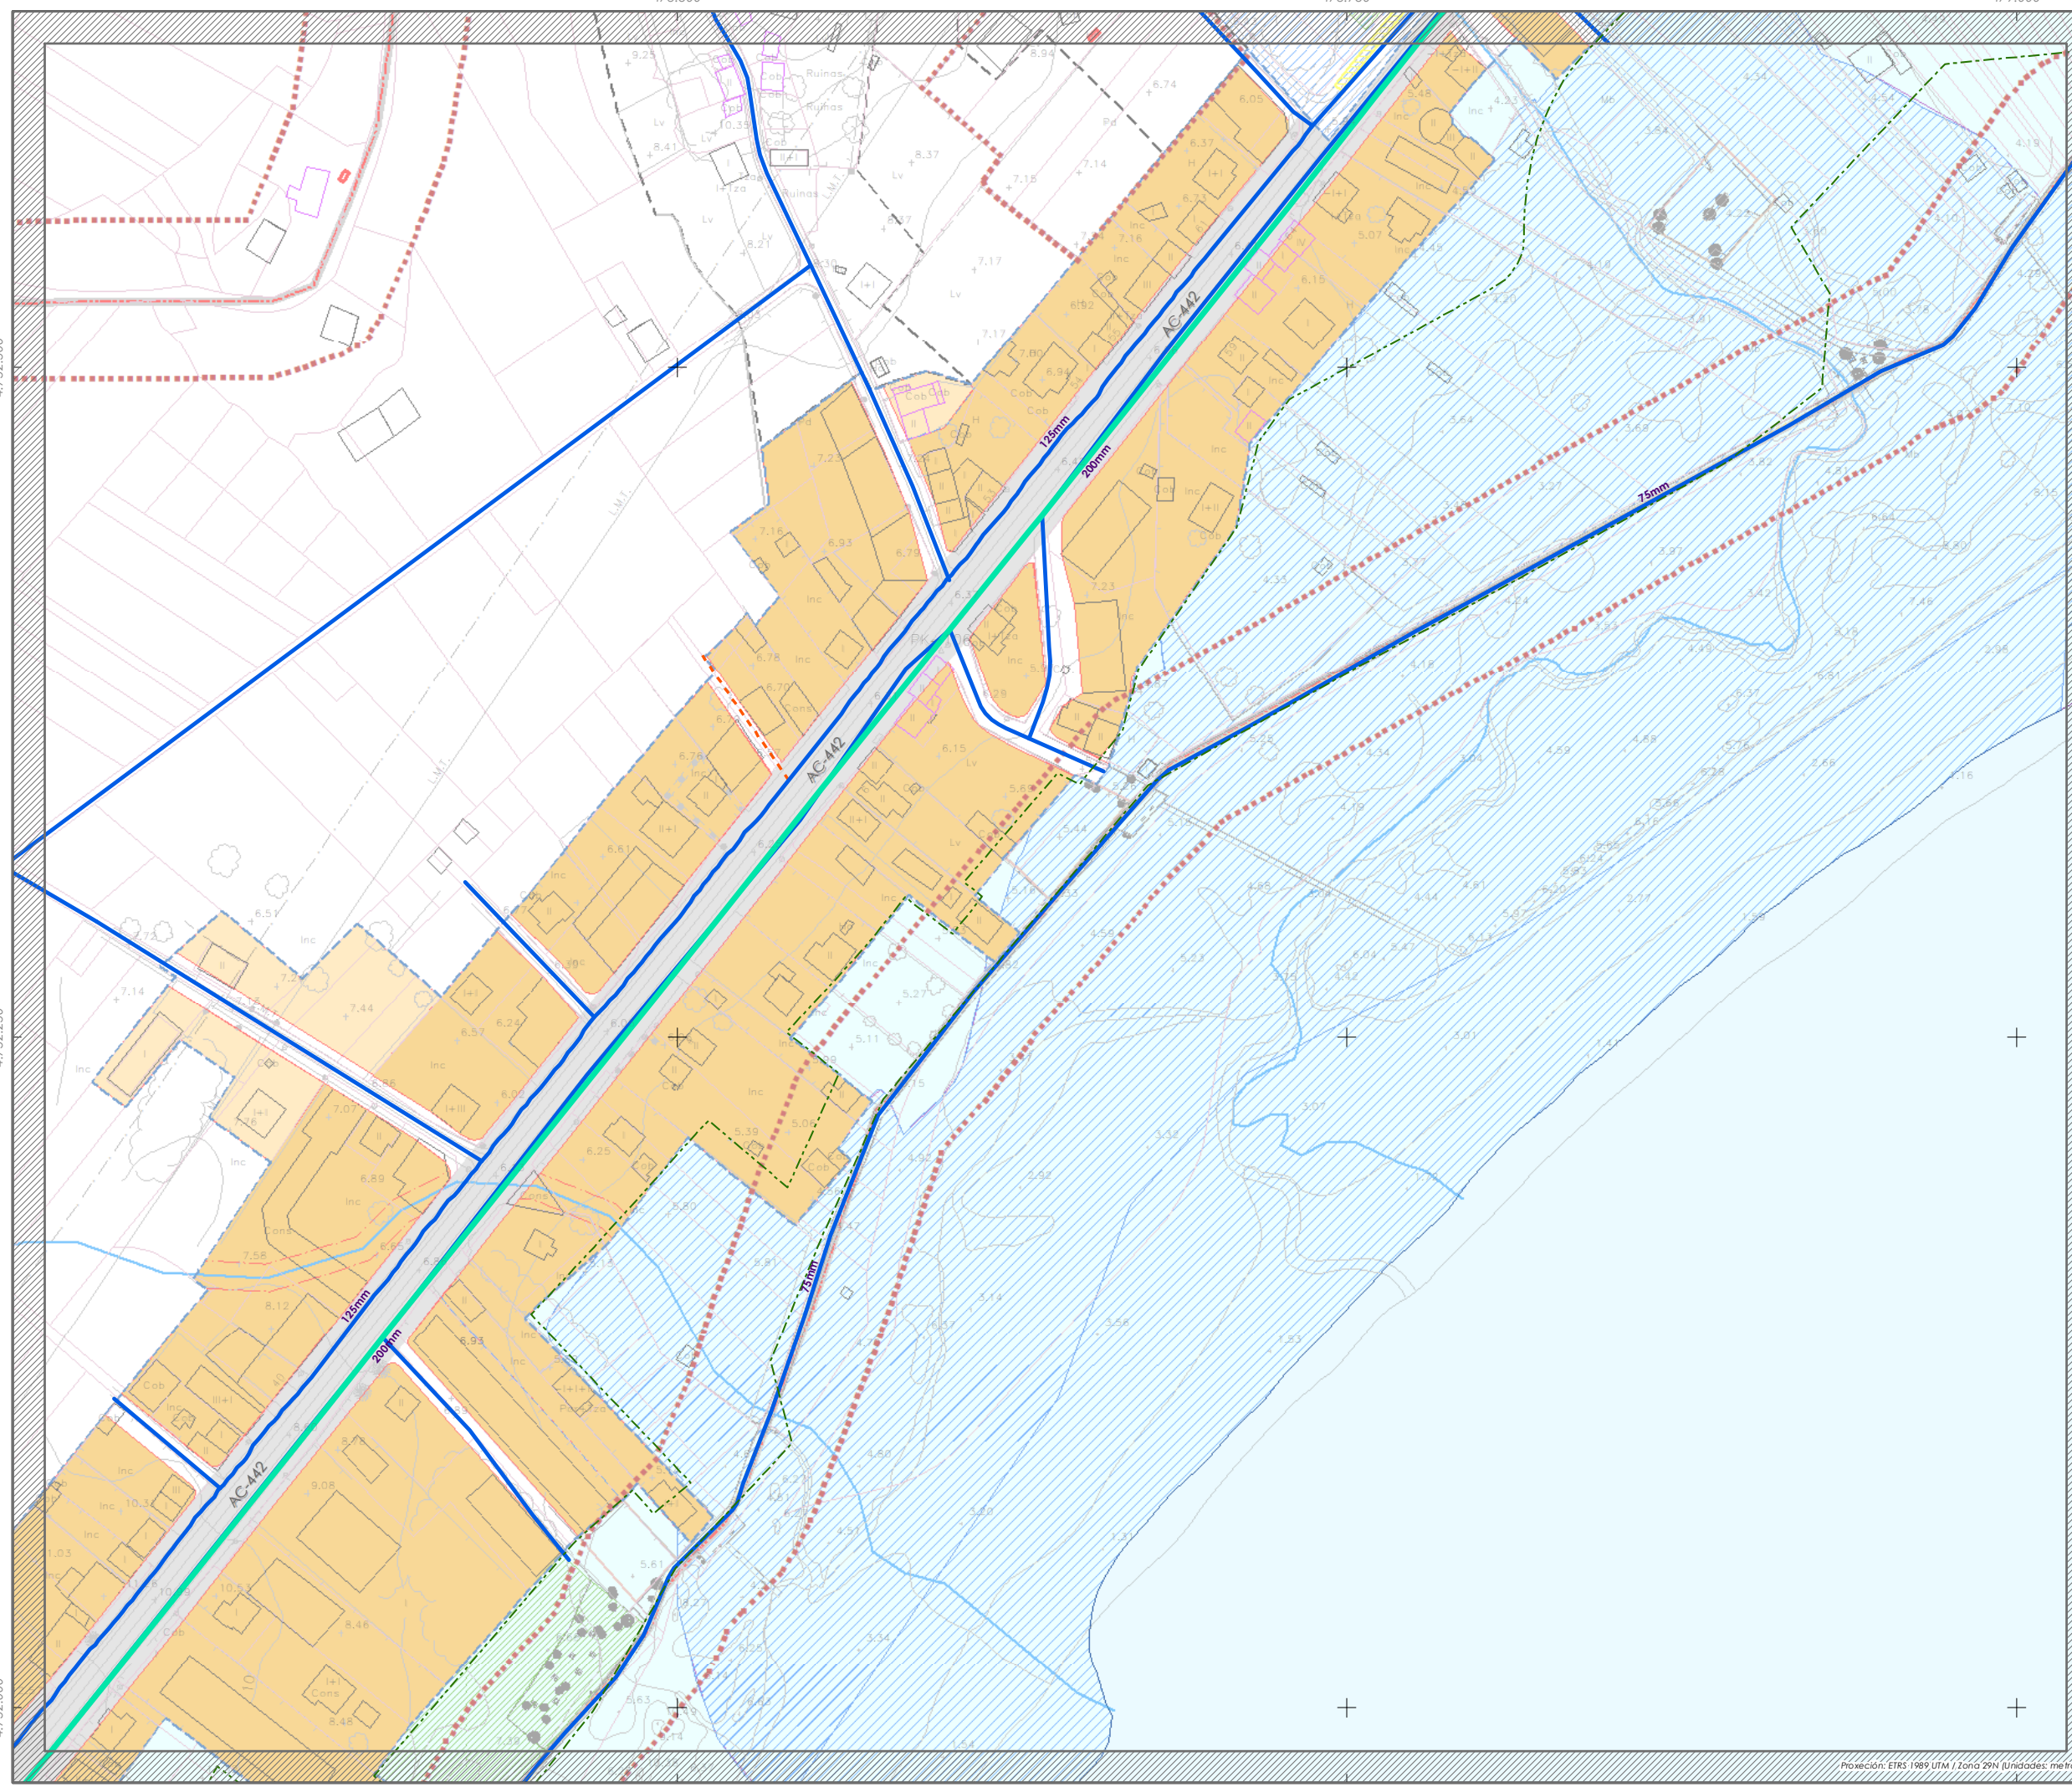

478.500 478.750 479.000 478.500 478.750 479.000 478.500 478.750 479.000 478.500 478.750 479.000

Proiección: ETRS 1989 UTM / Zona 29N (Unidades: metros)

PLAN XERAL DE ORDENACIÓN MUNICIPAL FISTERRA

SOLO URBANO

- Solo Urbano. Delimitación de Distrito
- O-1 Casco antigo
- O-2 Edificación residencial entre medianeiros
 - O-2.1 Quintero pechado compacto
 - O-2.2 Quintero pechado con patio
 - O-2.3 Desenvolvemento local
- O-3 Edificación residencial en bloque exento
 - O-3.1 Grao 1
 - O-3.2 Grao 2
- O-4 Edificación residencial mixta
- O-5 Ordenanza especial
- O-6 Edificación de uso terciario
- O-7 Espazos libres e zonas verdes
- O-8 Equipamentos
- O-9 Elementos catalogados
- O-10 Aparcamentos

ALIÑACIÓNS:

- Fondo edificable
- Límite edificación
- División de alturas
- Delimitación de zona de ordenanza

SOLO RÚSTICO

- S. Rústico de Protección das Augas (SRPAg)
- S. Rústico de Protección de Costas (SRPC)

SOLO URBANIZABLE

- S. Urbanizable Delimitado Residencial

DESENVOLVEMENTO E XESTIÓN

- Plans Especiais de Protección e Reforma Interior (PEPRI)
- Plans Especiais de Reforma Interior (PERI)

SIMBOLOXÍA

SISTEMAS XERAIS E DOTACIÓN LOCAIS

ESPAZOS LIBRES E ZONAS VERDES

- ZV

COMUNICACIÓN E TRANSPORTES

- SP Sistema Xeral Partuaria
- SE-V1 Sistema Xeral Vial Existente
- SN-V1 Sistema Xeral Vial Novo
- AP-E Praza de aparcamento existente de vehículo de fluidez pública
- Vías de acceso

INFRAESTRUTURAS DE SERVIZOS

- EDAR Estación de Depuración de Augas Residuais
- AT Antena de Telefonía
- Lixa de Media Tensión

EQUIPAMENTOS

- EQ
- Pases Marítimos
- SM Sinalización Marítima

Rede de abastecemento existente

- Conduccións 200-250mm Ø
- Conduccións 40-160mm Ø

Elementos

- Captacións (CP)
- Depósitos (DP)
- Conexións á rede

Rede de abastecemento prevista

- Conduccións

Fase: **APROBACIÓN PROVISIONAL E DEFINITIVA** Abril 2020

Plano: **V.09 SERVIZOS URBANÍSTICOS I: ABASTECIMENTO A ANCHOA**

Concello de FISTERRA

Equipo redactor:

ALFOVO BOTANA

Alfonso Botana Castelo Arquitecto


Beatriz García Becerra Arquitecta

Paula Fernández Otero Biológa

Folla: 4/7

0 10 20 40 Metros E 1:2.000

C01

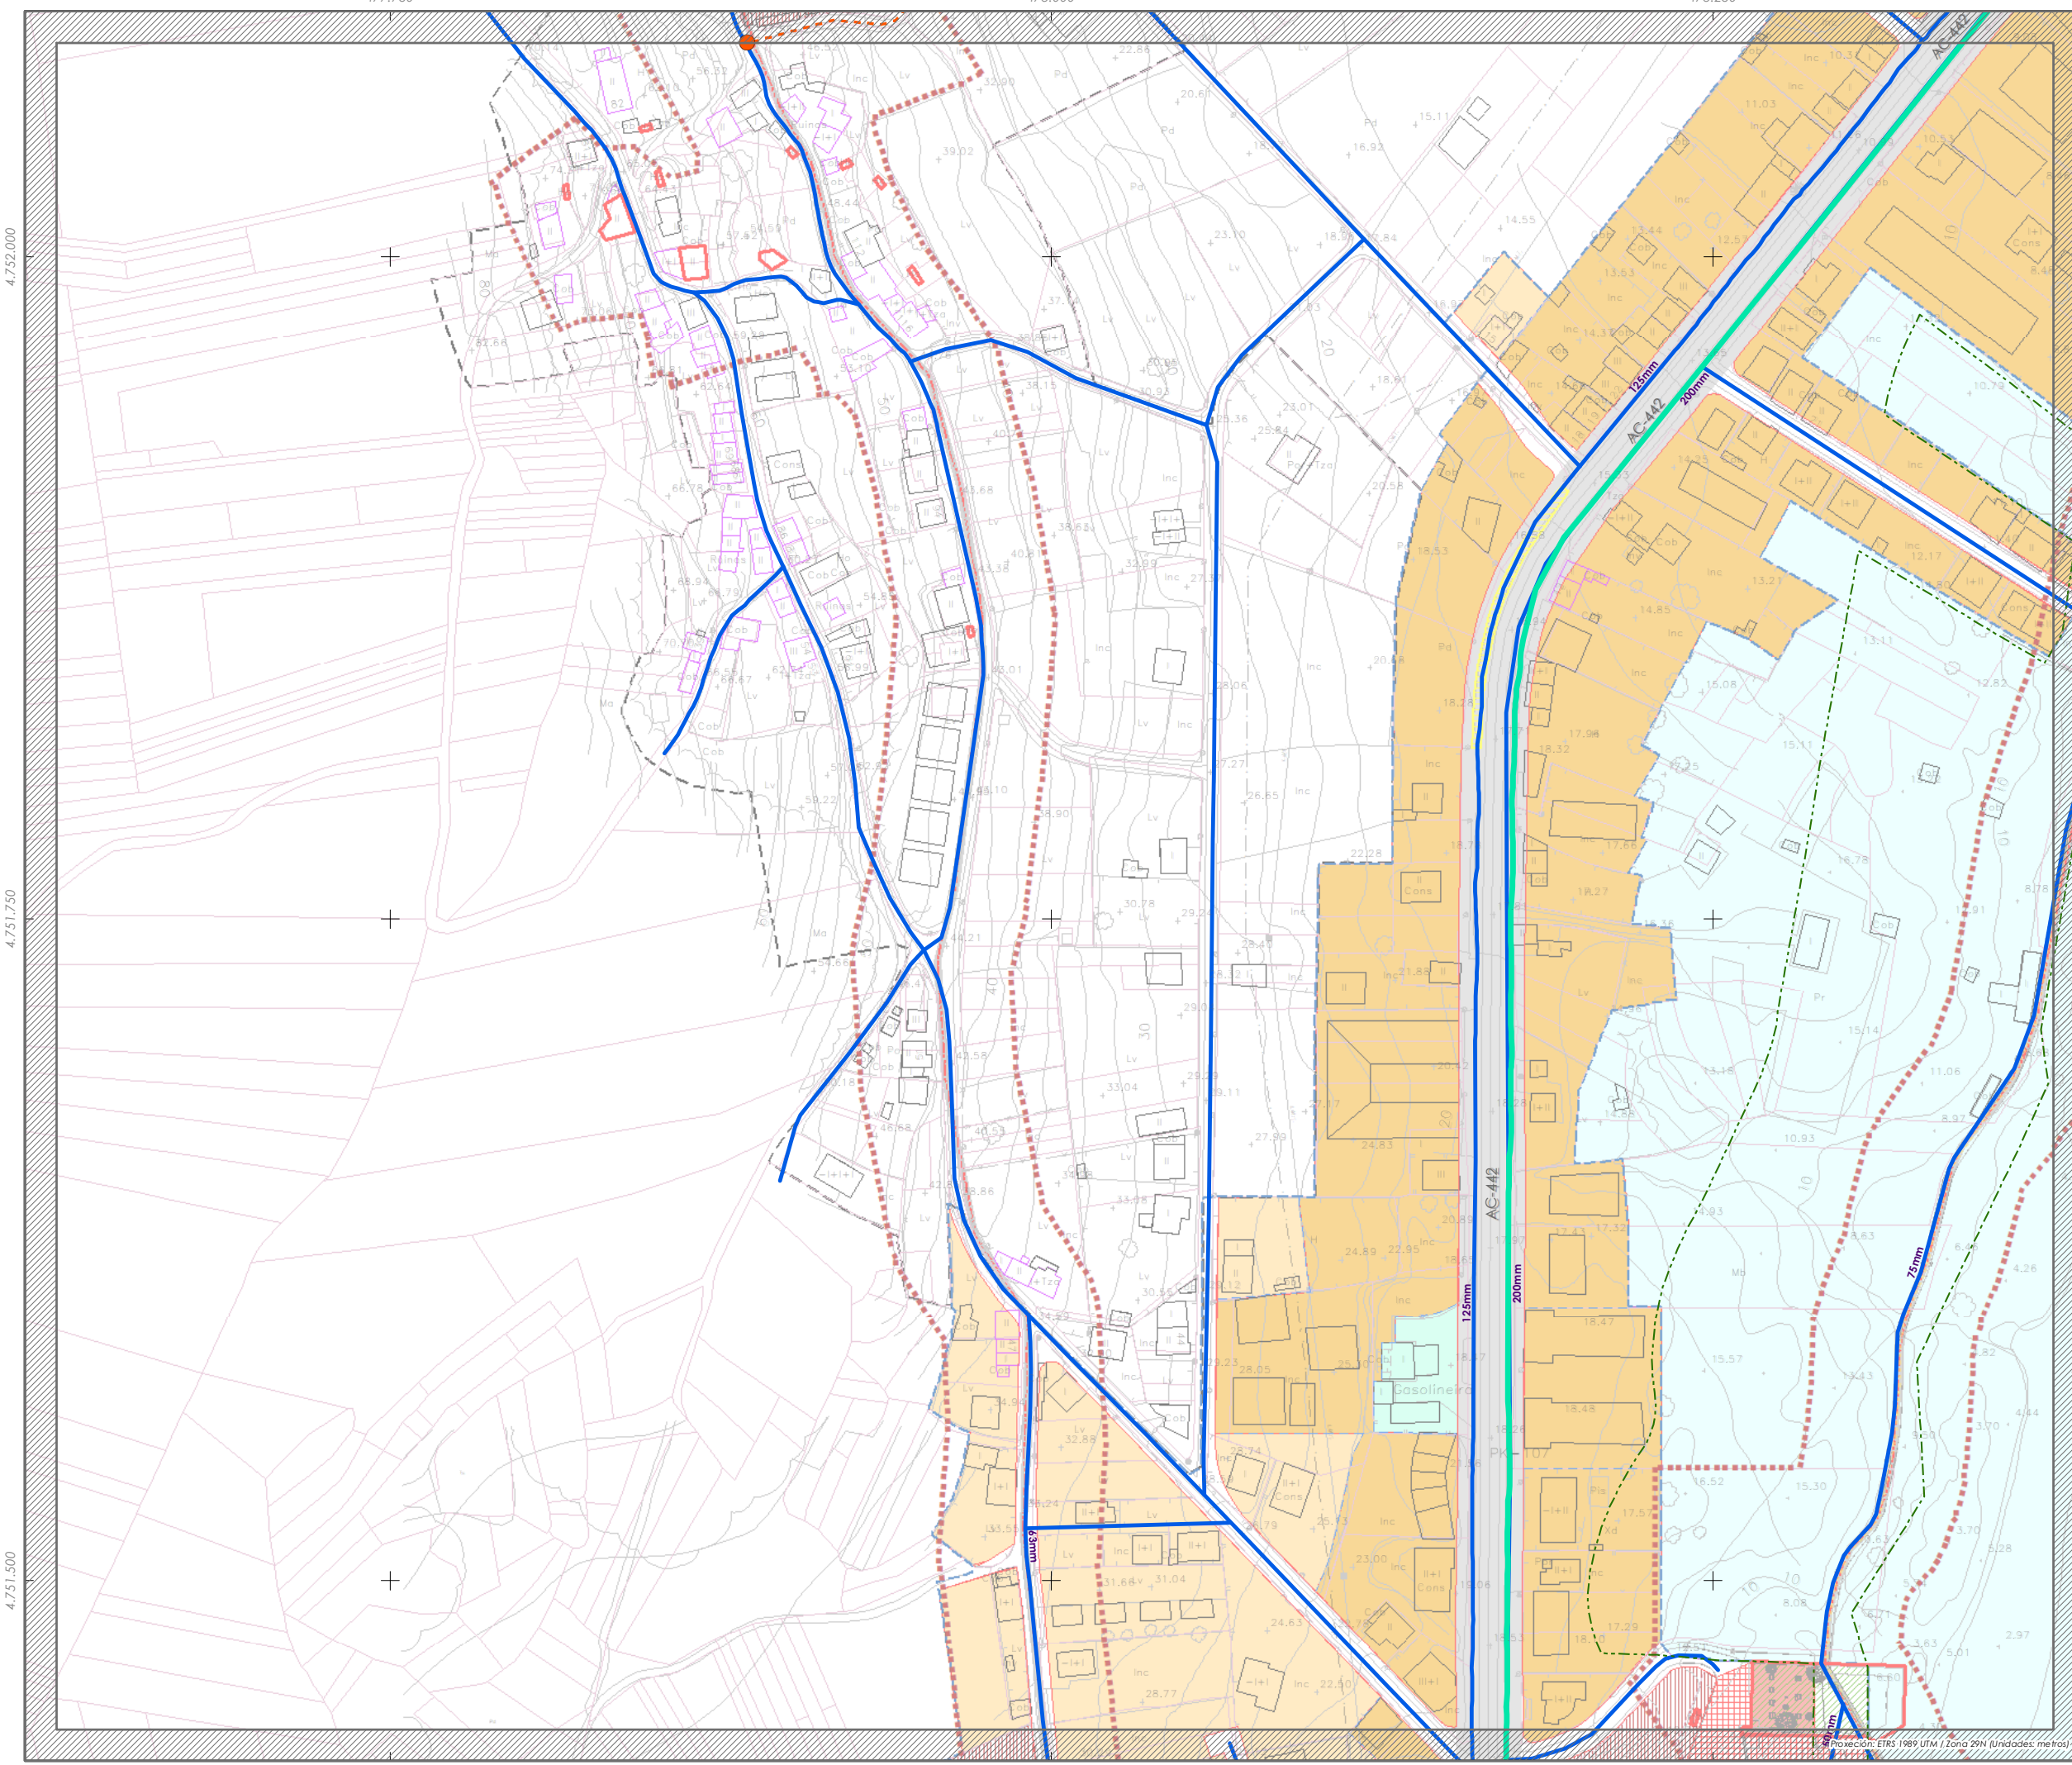

477.750

478.000

478.250

4.752.000

4.751.750

4.751.500

PLAN XERAL DE ORDENACIÓN MUNICIPAL

FISTERRA

SOLO URBANO

- Solo Urbano. Delimitación de Distrito
- O-1 Casco antigo
- O-2 Edificación residencial entre medianeiros
- O-2.1 Quintero pechado compacto
- O-2.2 Quintero pechado con palla
- O-2.3 Desenvolvemento free
- O-3 Edificación residencial en bloque exento
- O-3.1 Grao 1
- O-3.2 Grao 2
- O-4 Edificación residencial mixta
- O-5 Ordenanza especial
- O-6 Edificación de uso terciario
- O-7 Espazos libres e zonas verdes
- O-8 Equipamentos
- O-9 Elementos catalogados
- O-10 Aparcamentos

ALIÑACIÓNS:

- Fondo edificable
- Límite edificación
- División de alturas
- Delimitación de zona de ordenanza

SOLO RÚSTICO

- S. Rústico de Protección das Augas (SRPAg)
- S. Rústico de Protección de Costas (SRPC)

SOLO URBANIZABLE

- S. Urbanizable Delimitado Residencial

DESENVOLVEMENTO E XESTIÓN

- P.E.P.R.I.-1 Plans Especiais de Protección e Reforma Interior (PEPRI)
- D1-AR-1 Plans Especiais de Reforma Interior (PERI)

SIMBOLOXÍA

SISTEMAS XERAIS E DOTACIÓNIS LOCAIS

ESPACIOS LIBRES E ZONAS VERDES

- ZV

COMUNICACIÓNIS E TRANSPORTES

- SP Sistema Xeral Portuario
- SE-V1 Sistema Xeral Vial Existente
- SN-V1 Sistema Xeral Vial Novo
- AP-E Praza de aparcamento existente de vehículo de titularidade pública
- Vial de acceso

INFRAESTRUTURAS DE SERVIZOS

- EDAR Estación de Depuración de Augas Residuais
- AT Antena de Telefonía

Lixa de Media Tensión

Rede de abastecemento existente

- Conduccións 200-250mm Ø
- Conduccións 40-160mm Ø

Elementos

- Captacións (CP)
- Depósitos (DP)
- Conexións á rede

Rede de abastecemento prevista

- Conduccións

Fase: **APROBACIÓN PROVISIONAL E DEFINITIVA** Abril 2020

Plano: **V.09 SERVIZOS URBANÍSTICOS I: ABASTECIMENTO A ANCHOA**

Concello de FISTERRA

Equipo redactor:

ALFONSO BOTANA

Arquitecto

Alfonso Botana Castelo Arquitecto

Beatriz García Becerra Arquitecta


Paula Fernández Otero Bióloga

Folla: 5/7

C02

Proxección: ETRS 1989 UTM / Zona 29N (Unidades: metros)

0 10 20 40 Metros E 1:2.000

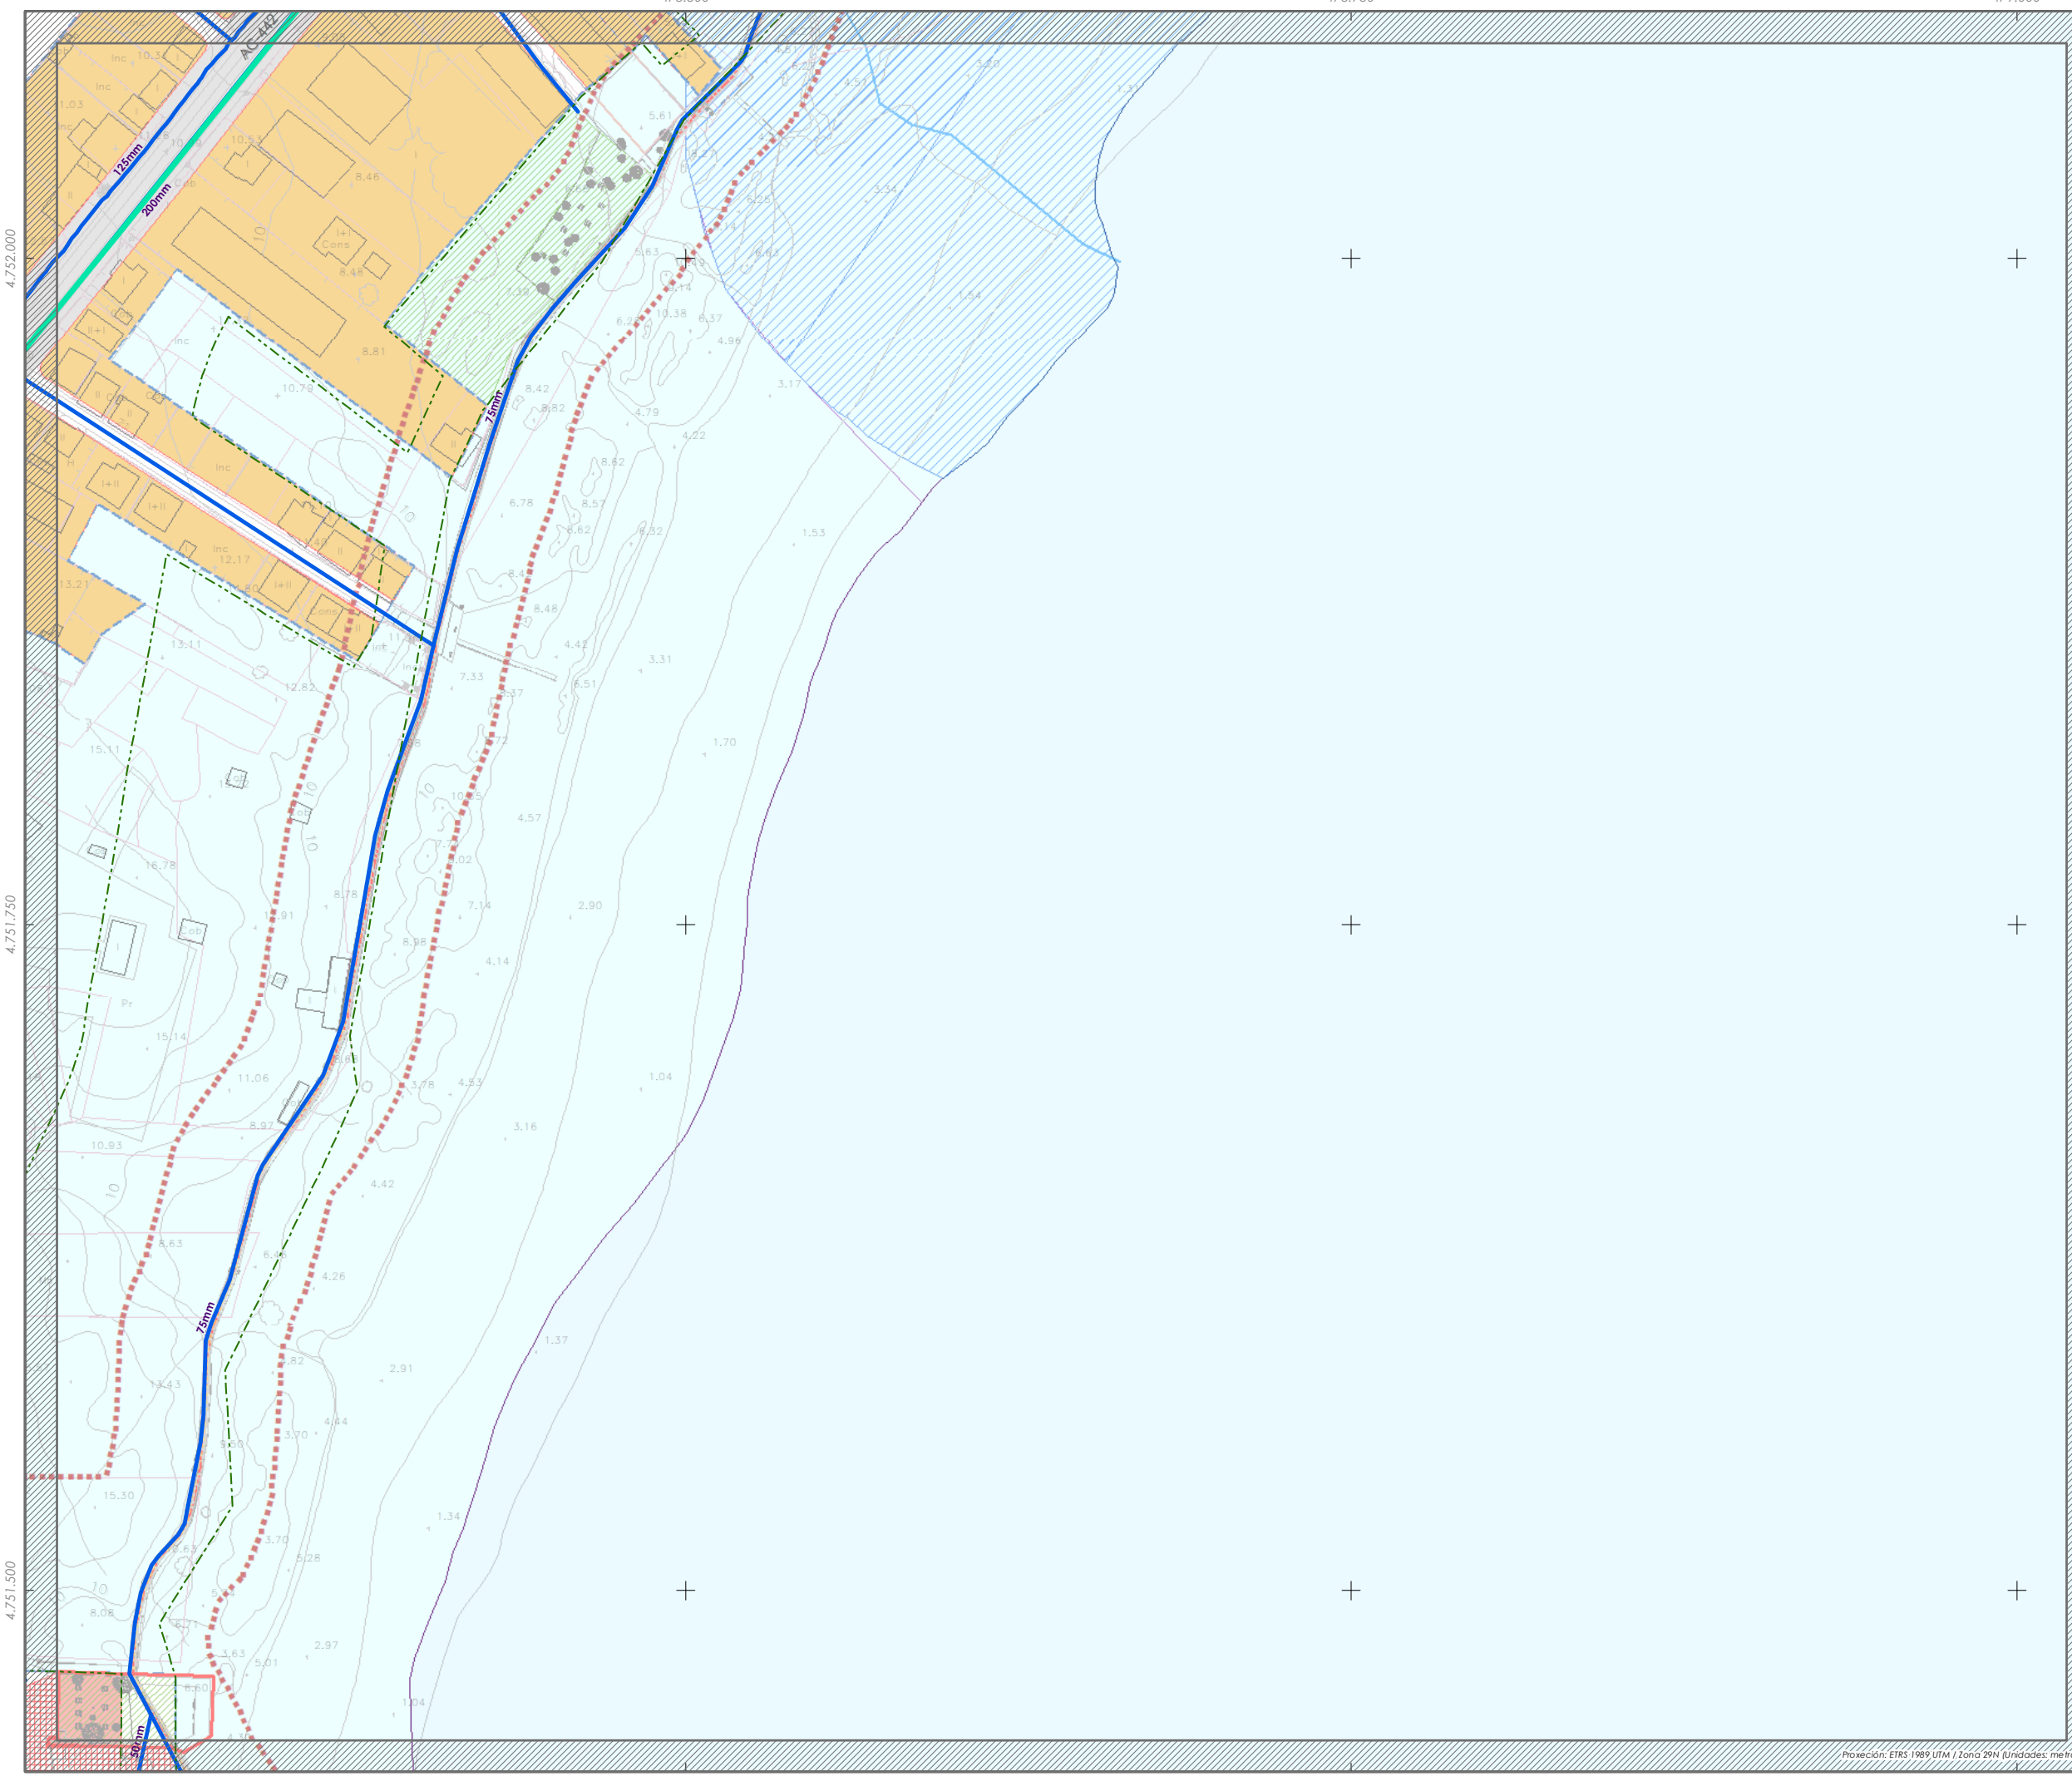

PLAN XERAL DE ORDENACIÓN MUNICIPAL FISTERRA

SOLO URBANO

- Solo Urbano. Delimitación de Distrito
- O-1 Casco antigo
- O-2 Edificación residencial entre medianeiros
- O-3 Edificación residencial en bloque exento
- O-4 Edificación residencial mixta
- O-5 Ordenanza especial
- O-6 Edificación de uso terciario
- O-7 Espazos libres e zonas verdes
- O-8 Equipamentos
- O-9 Elementos catalogados
- O-10 Aparcamentos

ALIÑACIÓNS:

- Fondo edificable
- División de alturas
- Límite edificación
- Delimitación de zona de ordenanza

SOLO RÚSTICO

- S. Rústico de Protección das Augas (SRPAg)
- S. Rústico de Protección de Costas (SRPC)

SOLO URBANIZABLE

- S. Urbanizable Delimitado Residencial

DESENVOLVEMENTO E XESTIÓN

- Plans Especiais de Protección e Reforma Interior (PEPRI)
- Plans Especiais de Reforma Interior (PERI)

SIMBOLOXÍA

SISTEMAS XERAIS E DOTACIÓNS LOCAIS

ESPAZOS LIBRES E ZONAS VERDES

- ZV

COMUNICACIÓN E TRANSPORTES

- SP Sistema Xeral Partuaria
- SE-V1 Sistema Xeral Vial Existente
- SN-V1 Sistema Xeral Vial Novo
- AP-E Praza de aparcamento existente de vehículo de fluidez pública
- Vías de acceso

INFRAESTRUTURAS DE SERVIZOS

- EDAR Estación de Depuración de Augas Residuais
- AT Antena de Telefonía

EQUIPAMENTOS

- EQ
- Poses Marítimas
- SM Sinalización Marítima

Rede de abastecemento existente

- Conduccións 200-250mm Ø
- Conduccións 40-160mm Ø

Elementos

- Captacións (CP)
- Depósitos (DP)
- Conexións á rede

Rede de abastecemento prevista

- Conduccións

Fase: **APROBACIÓN PROVISIONAL E DEFINITIVA** Abril 2020

Plano: **V.09 SERVIZOS URBANÍSTICOS I: ABASTECIMENTO A ANCHOA**

Concello de FISTERRA

Equipo redactor:

ALFONSO BOTANA

Alfonso Botana Castelo Arquitecto

Beatriz García Becerra Arquitecta


Raúl Fernández Otero Biólogo

Folla: 6/7

D01

Projección: ETRS 1989 UTM / Zona 29N (Unidades: metros)

0 10 20 40 Metros E 1:2.000

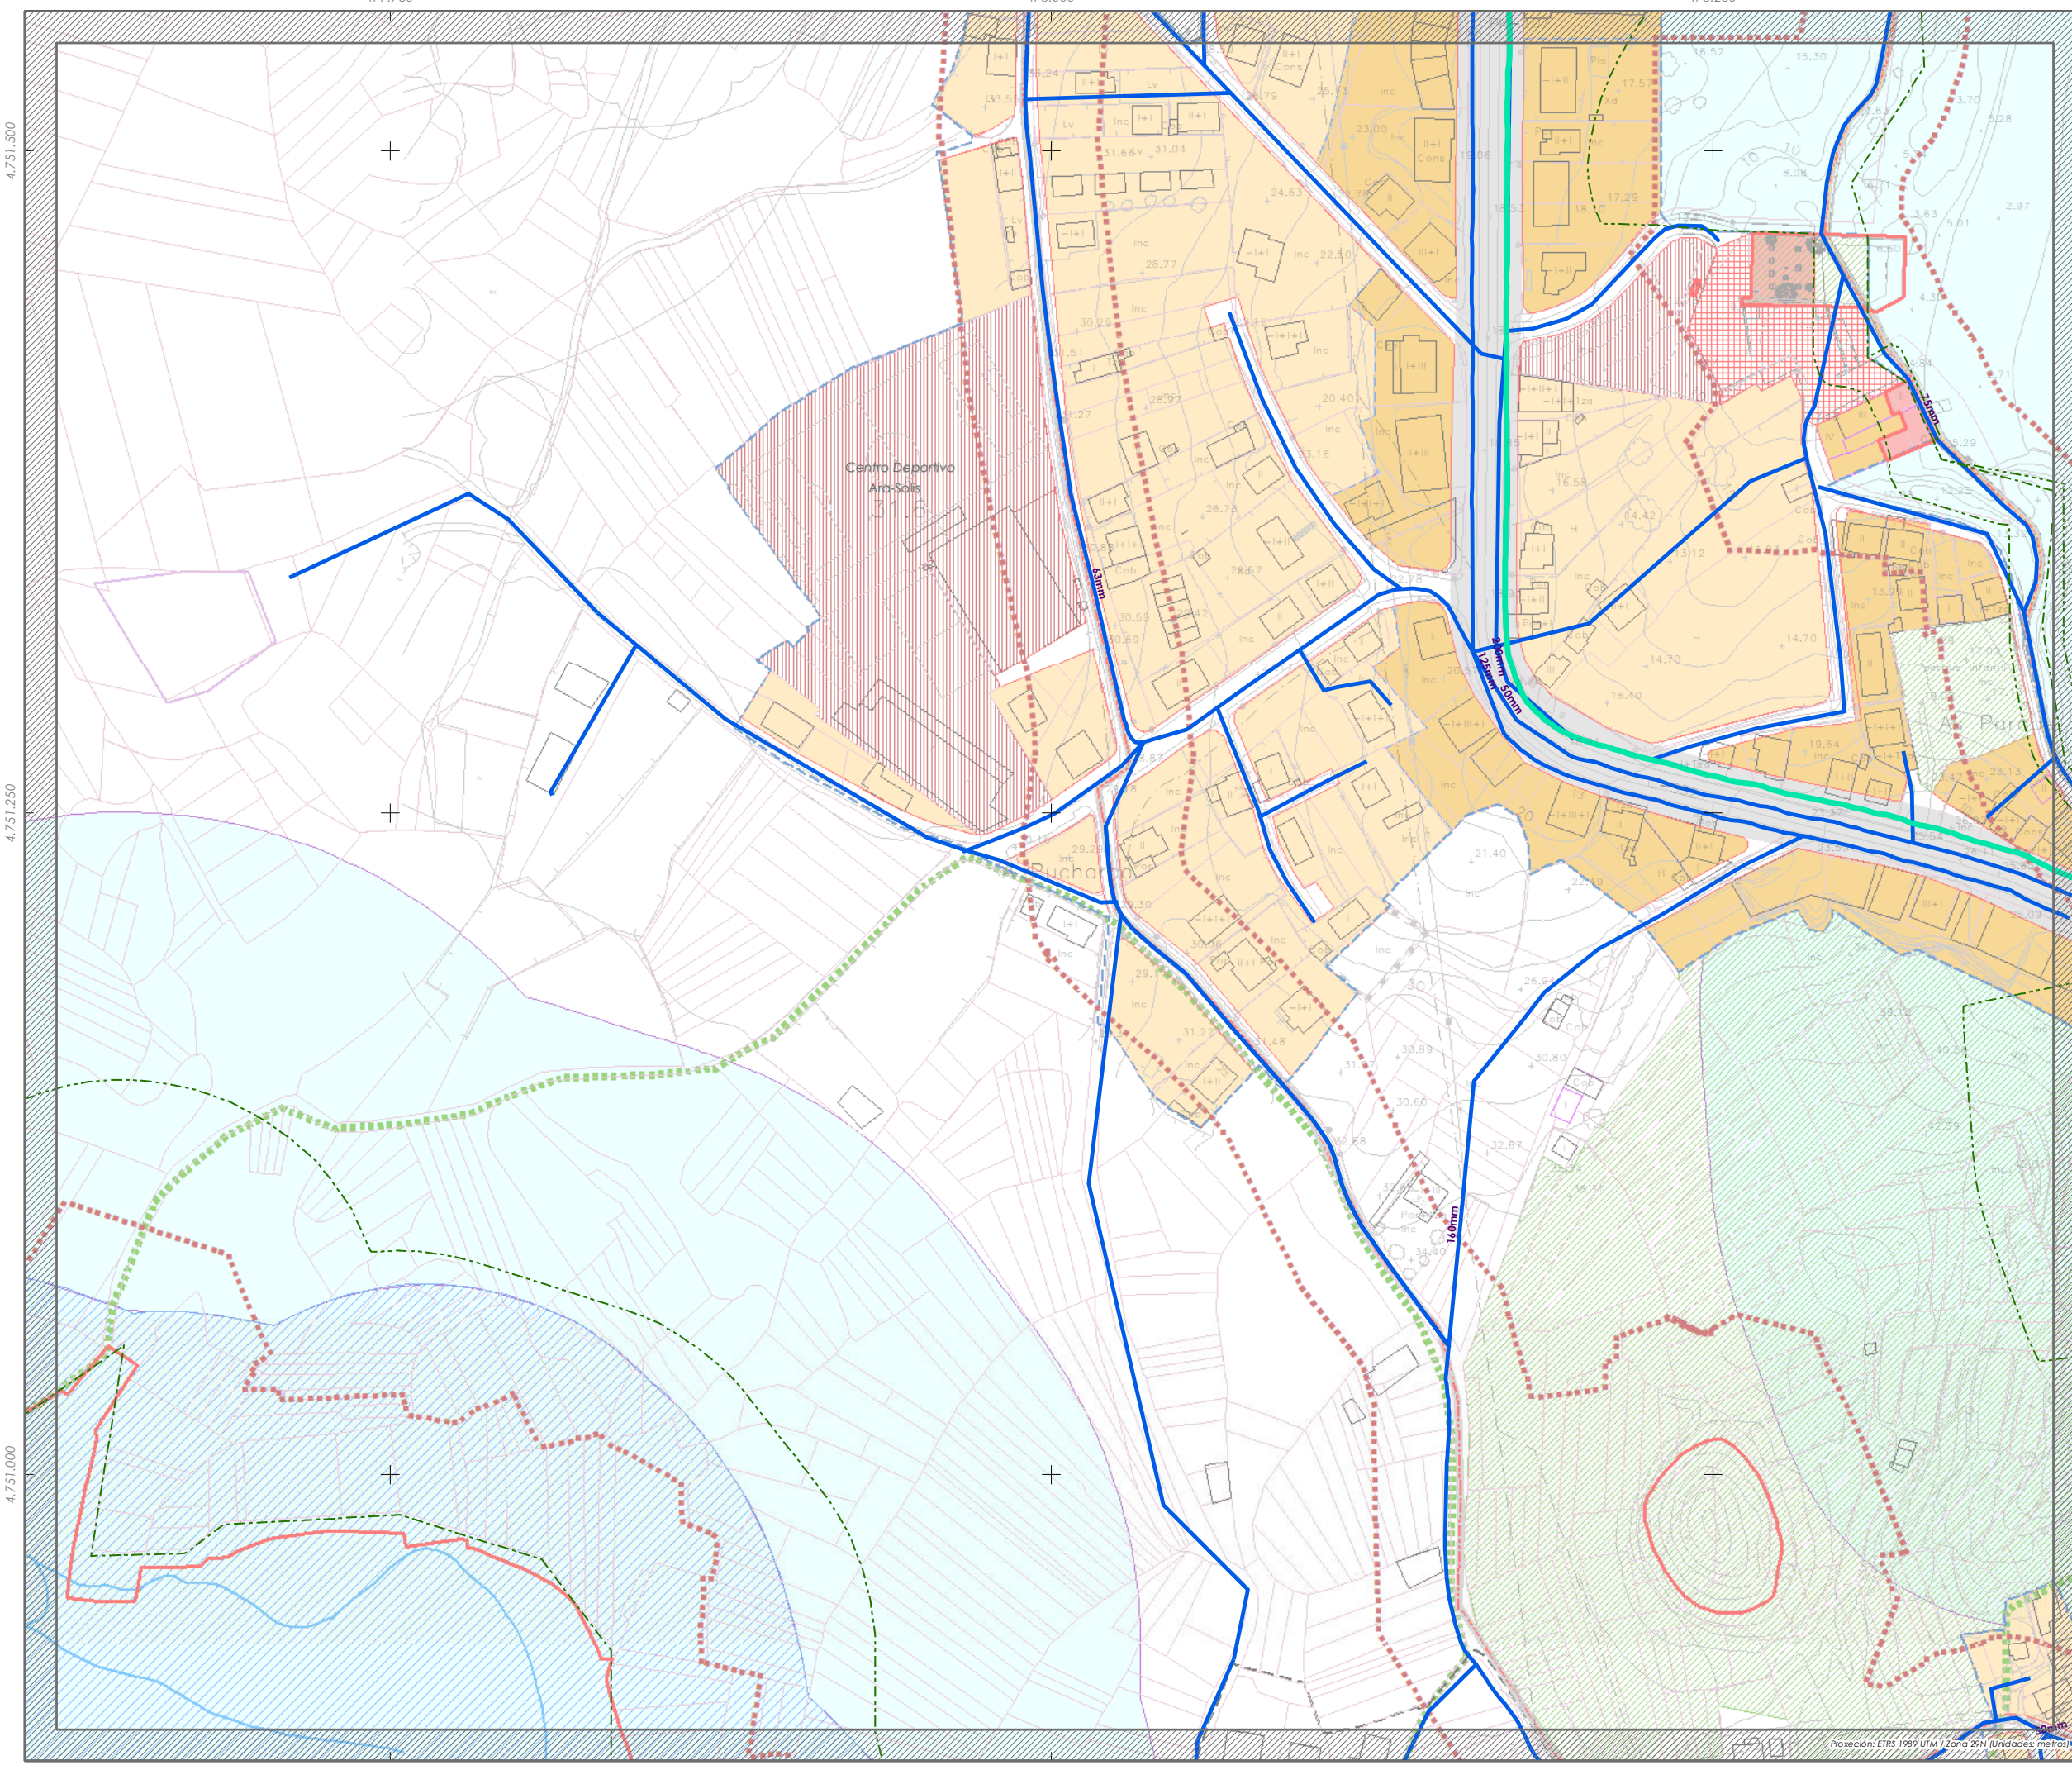

PLAN XERAL DE ORDENACIÓN MUNICIPAL FISTERRA

SOLO URBANO

- Solo Urbano. Delimitación de Distrito
- O-1 Casco antigo
- O-2 Edificación residencial entre medianeiros
- O-3 Edificación residencial en bloque exento
- O-4 Edificación residencial mixta
- O-5 Ordenanza especial
- O-6 Edificación de uso terciario
- O-7 Espazos libres e zonas verdes
- O-8 Equipamentos
- O-9 Elementos catalogados
- O-10 Aparcamentos

ALIÑACIÓNS:

- Fondo edificable
- Límite edificación
- División de alturas
- Delimitación de zona de ordenanza

SOLO RÚSTICO

- S. Rústico de Protección das Augas (SRPAg)
- S. Rústico de Protección de Costas (SRPC)

SOLO URBANIZABLE

- S. Urbanizable Delimitado Residencial

DESENVOLVEMENTO E XESTIÓN

- P.E.P.R.I.-1 Plans Especiais de Protección e Reforma Interior (PEPRI)
- D1-AR-1 Plans Especiais de Reforma Interior (PERI)

SIMBOLOXÍA

SISTEMAS XERAIS E DOTACIÓNS LOCAIS

ESPACIOS LIBRES E ZONAS VERDES

- ZV

COMUNICACIÓNS E TRANSPORTES

- SP Sistema Xeral Partuaria
- SE-V1 Sistema Xeral Vial Existente
- SN-V1 Sistema Xeral Vial Novo
- AP-E Praza de aparcamento existente de vehículo de titularidade pública
- Vial de acceso

INFRAESTRUTURAS DE SERVIZOS

- EDAR Estación de Depuración de Augas Residuais
- AT Antena de Telefonía
- Liña de Media Tensión

EQUIPAMENTOS

- EQ
- Poseos Marítimos
- SM Sinalización Marítima

Rede de abastecemento existente

- Conduccións 200-250mm Ø
- Conduccións 40-160mm Ø

Elementos

- Captacións (CP)
- Depósitos (DP)
- Conexións á rede

Rede de abastecemento prevista

- Conduccións

Fase: **APROBACIÓN PROVISIONAL E DEFINITIVA**
Abril 2020

Plano: **V.09 SERVIZOS URBANÍSTICOS I: ABASTECIMENTO A ANCHOA**

Concello de FISTERRA

Equipo redactor:

ALFONSO BOTANA

Alfonso Botana Castelo Arquitecto

Beatriz García Becerra Arquitecta

Paula Fernández Otero Bióloga

Folla: 7/7

0 10 20 40 Metros E 1:2.000

D02

